



Ce document a été mis en ligne par l'organisme [FormaV<sup>®</sup>](#)

Toute reproduction, représentation ou diffusion, même partielle, sans autorisation préalable, est strictement interdite.

Pour en savoir plus sur nos formations disponibles, veuillez visiter :

[www.formav.co/explorer](http://www.formav.co/explorer)

# **Certificat d'Aptitude Professionnelle**

## **MENUISIER INSTALLATEUR**

**SESSION 2023**

**EP1 : Préparation de la mise en œuvre sur chantier**

### **DOSSIER TECHNIQUE**

<b>Désignation</b>	<b>Pages</b>
Plan de situation	<b>2/9</b>
Façade ouest	<b>3/9</b>
Vue de dessus et coupe verticale	<b>4/9</b>
Plans au sol	<b>5/9</b>
Plan au sol du RDC	<b>6/9</b>
Plan au sol de l'étage	<b>7/9</b>
Plan au sol de la salle de bain	<b>8/9</b>
Plan mur extérieur avec bardage	<b>9/9</b>

<b>CAP MENUISIER INSTALLATEUR</b>	Code : 2306-CAP MI EP1	Session 2023	<b>DOSSIER TECHNIQUE</b>
EP1 Préparation de la mise en œuvre sur chantier	Durée : 3h00	Coefficient : 4	DT 1/9


Dossier : 100 586  
Propriétaire : M et Mme Olivier  
Adresse : 8, allée des acacias  
59113 SECLIN  
Maitre d'ouvrage : M et Mme Olivier



Échelle du plan non respectée

CAP MENUISIER INSTALLATEUR	Code : 2306-CAP MI EP1	Session 2023	DOSSIER TECHNIQUE
EP1 Préparation de la mise en œuvre sur chantier	Durée : 3h00	Coefficient : 4	DT 2/9



FAÇADE ARRIÈRE

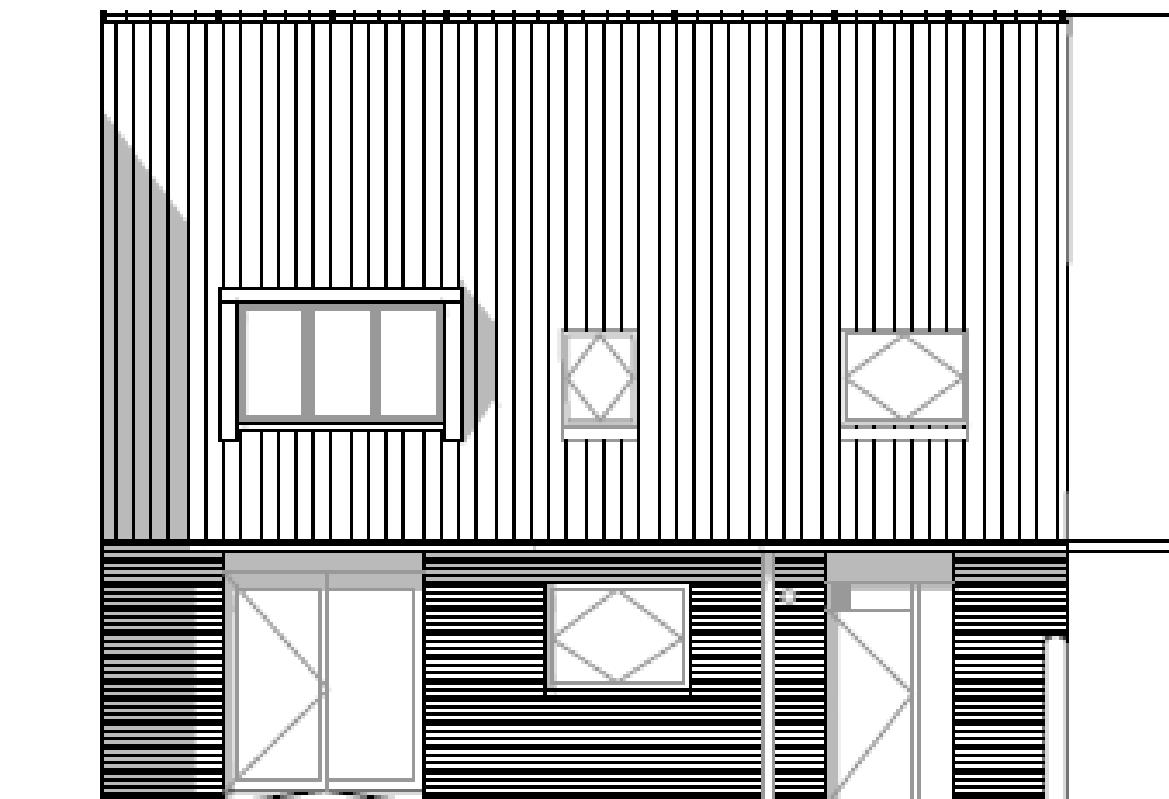


ÉLÉVATION OUEST SUR JARDIN  
ÉCH 1/100

VUE OUEST SUR JARDIN

CAP MENUISIER INSTALLATEUR	Code : 2306-CAP MI EP1	Session 2023	DOSSIER TECHNIQUE
EP1 Préparation de la mise en œuvre sur chantier	Durée : 3h00	Coefficient : 4	DT 3/9

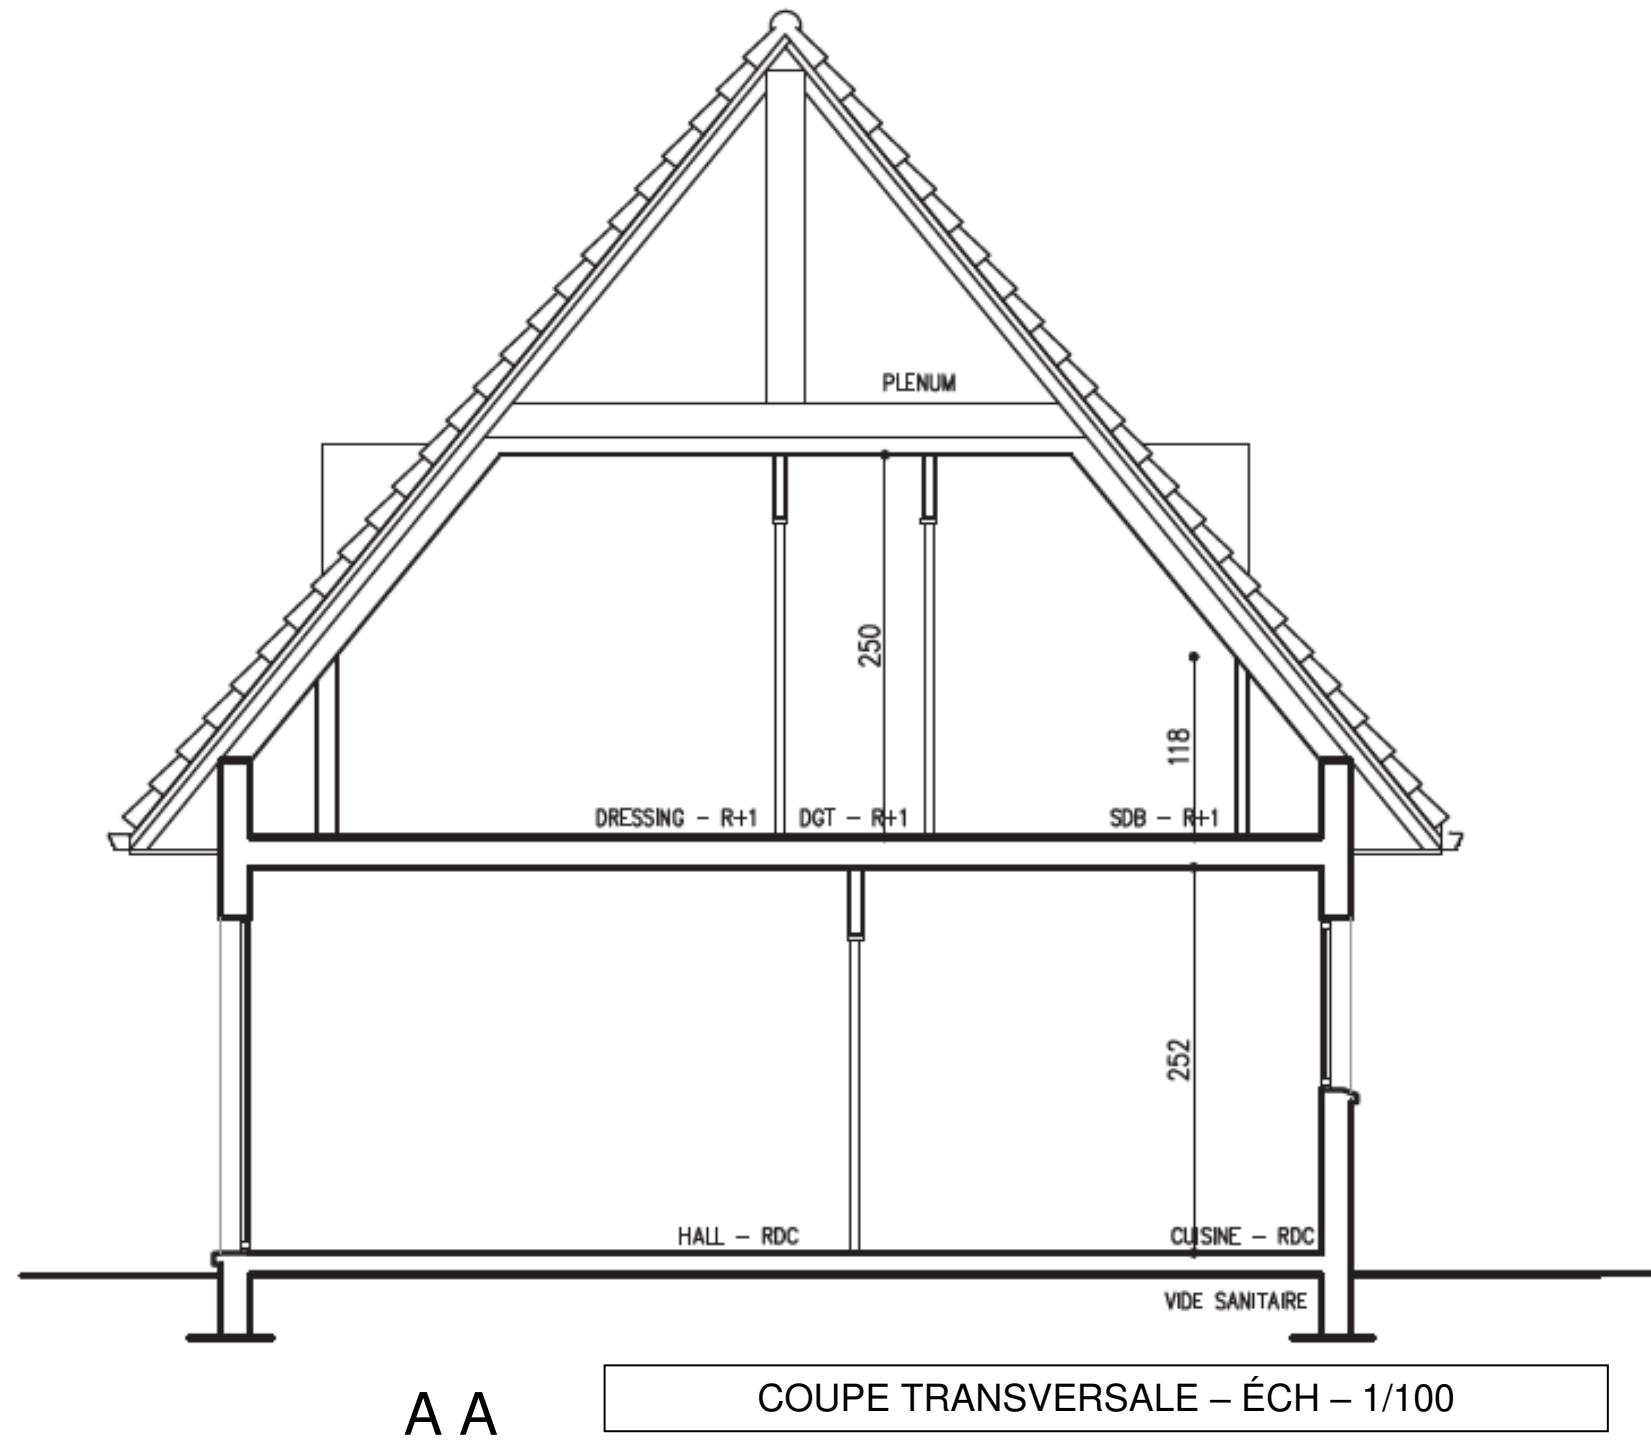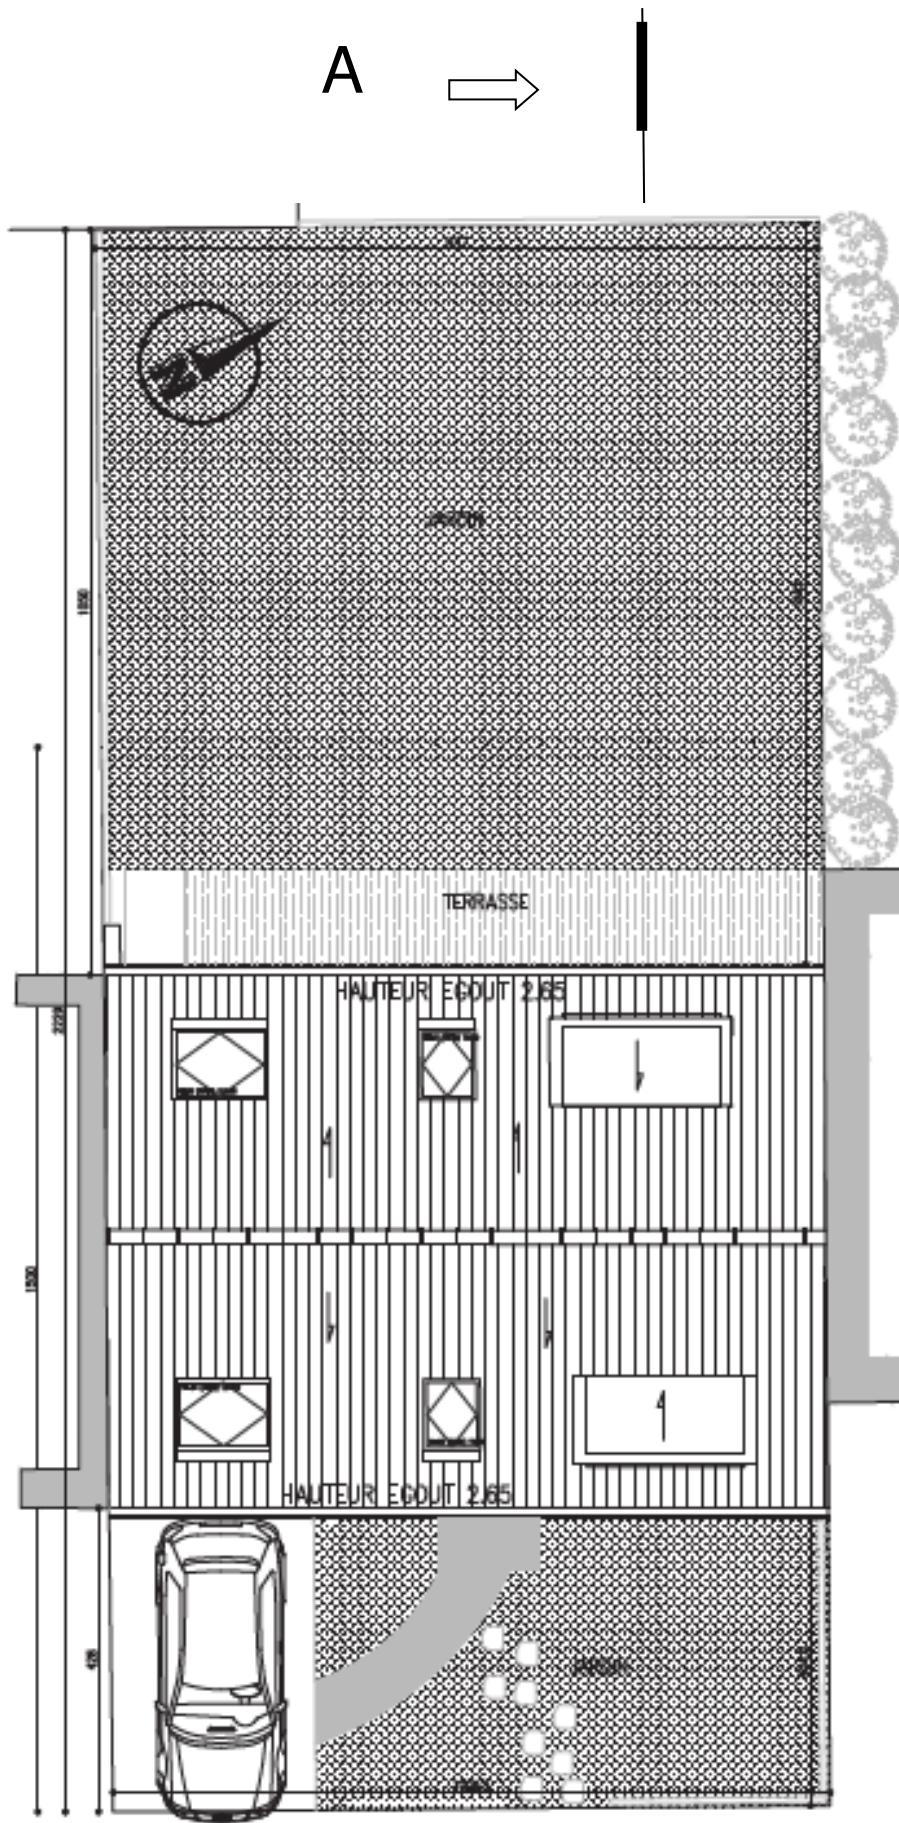


CAP MENUISIER INSTALLATEUR	Code : 2306-CAP MI EP1	Session 2023	DOSSIER TECHNIQUE
EP1 Préparation de la mise en œuvre sur chantier	Durée : 3h00	Coefficient : 4	DT 4/9

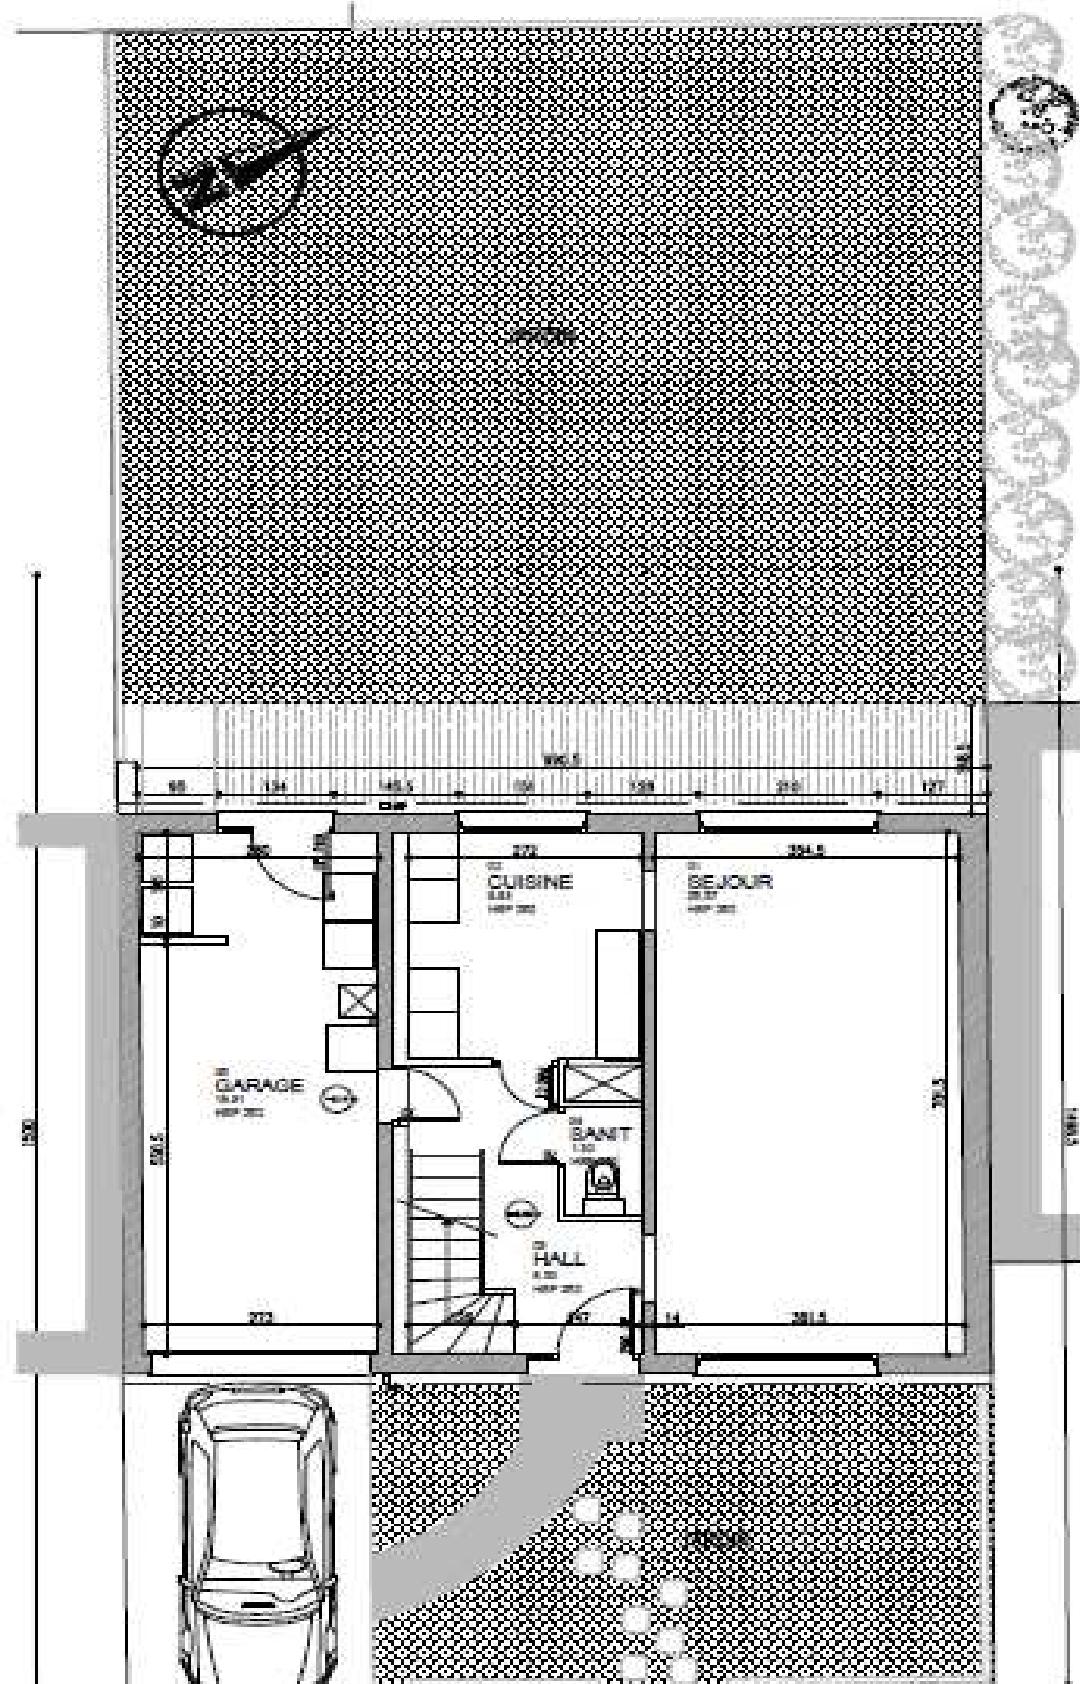

REZ-DE-CHAUSSÉE – ÉCH – 1/100


8 ALLEE DES ACACIAS

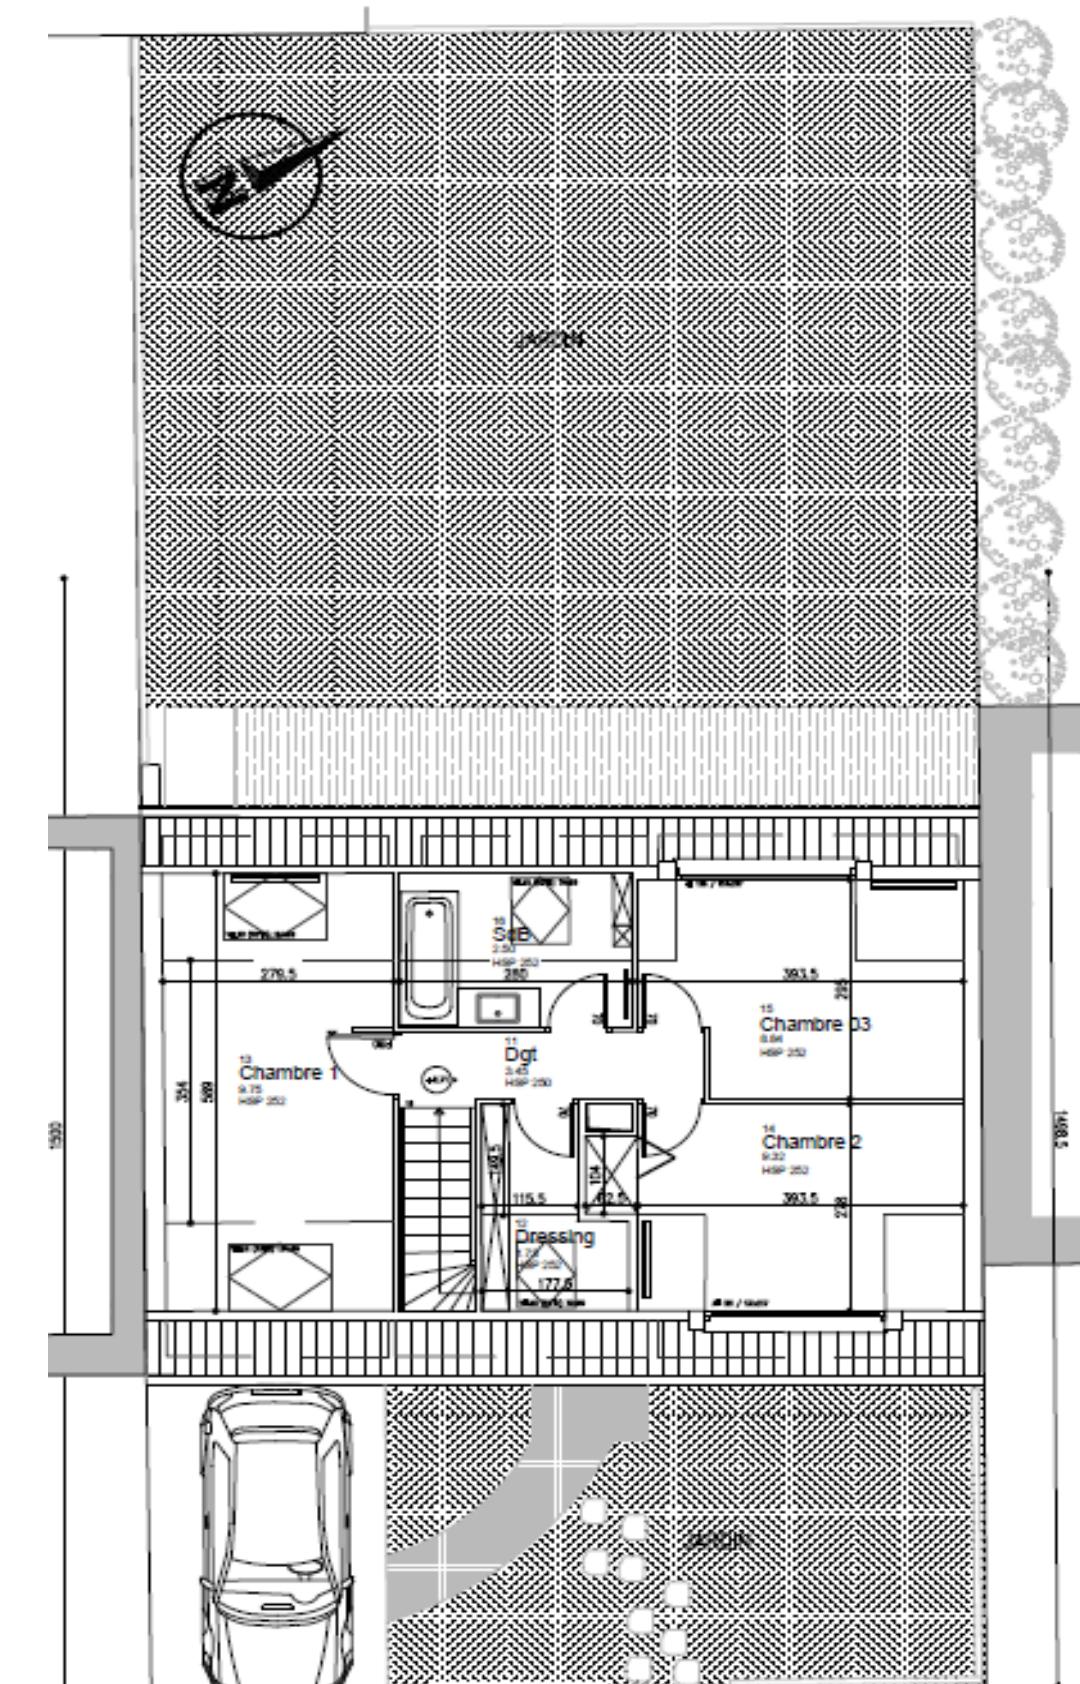

1<sup>ER</sup> ÉTAGE – ÉCH – 1/100


CAP MENUISIER INSTALLATEUR	Code : 2306-CAP MI EP1	Session 2023	DOSSIER TECHNIQUE
EP1 Préparation de la mise en œuvre sur chantier	Durée : 3h00	Coefficient : 4	DT 5/9

## PLAN DU RDC EXISTANT

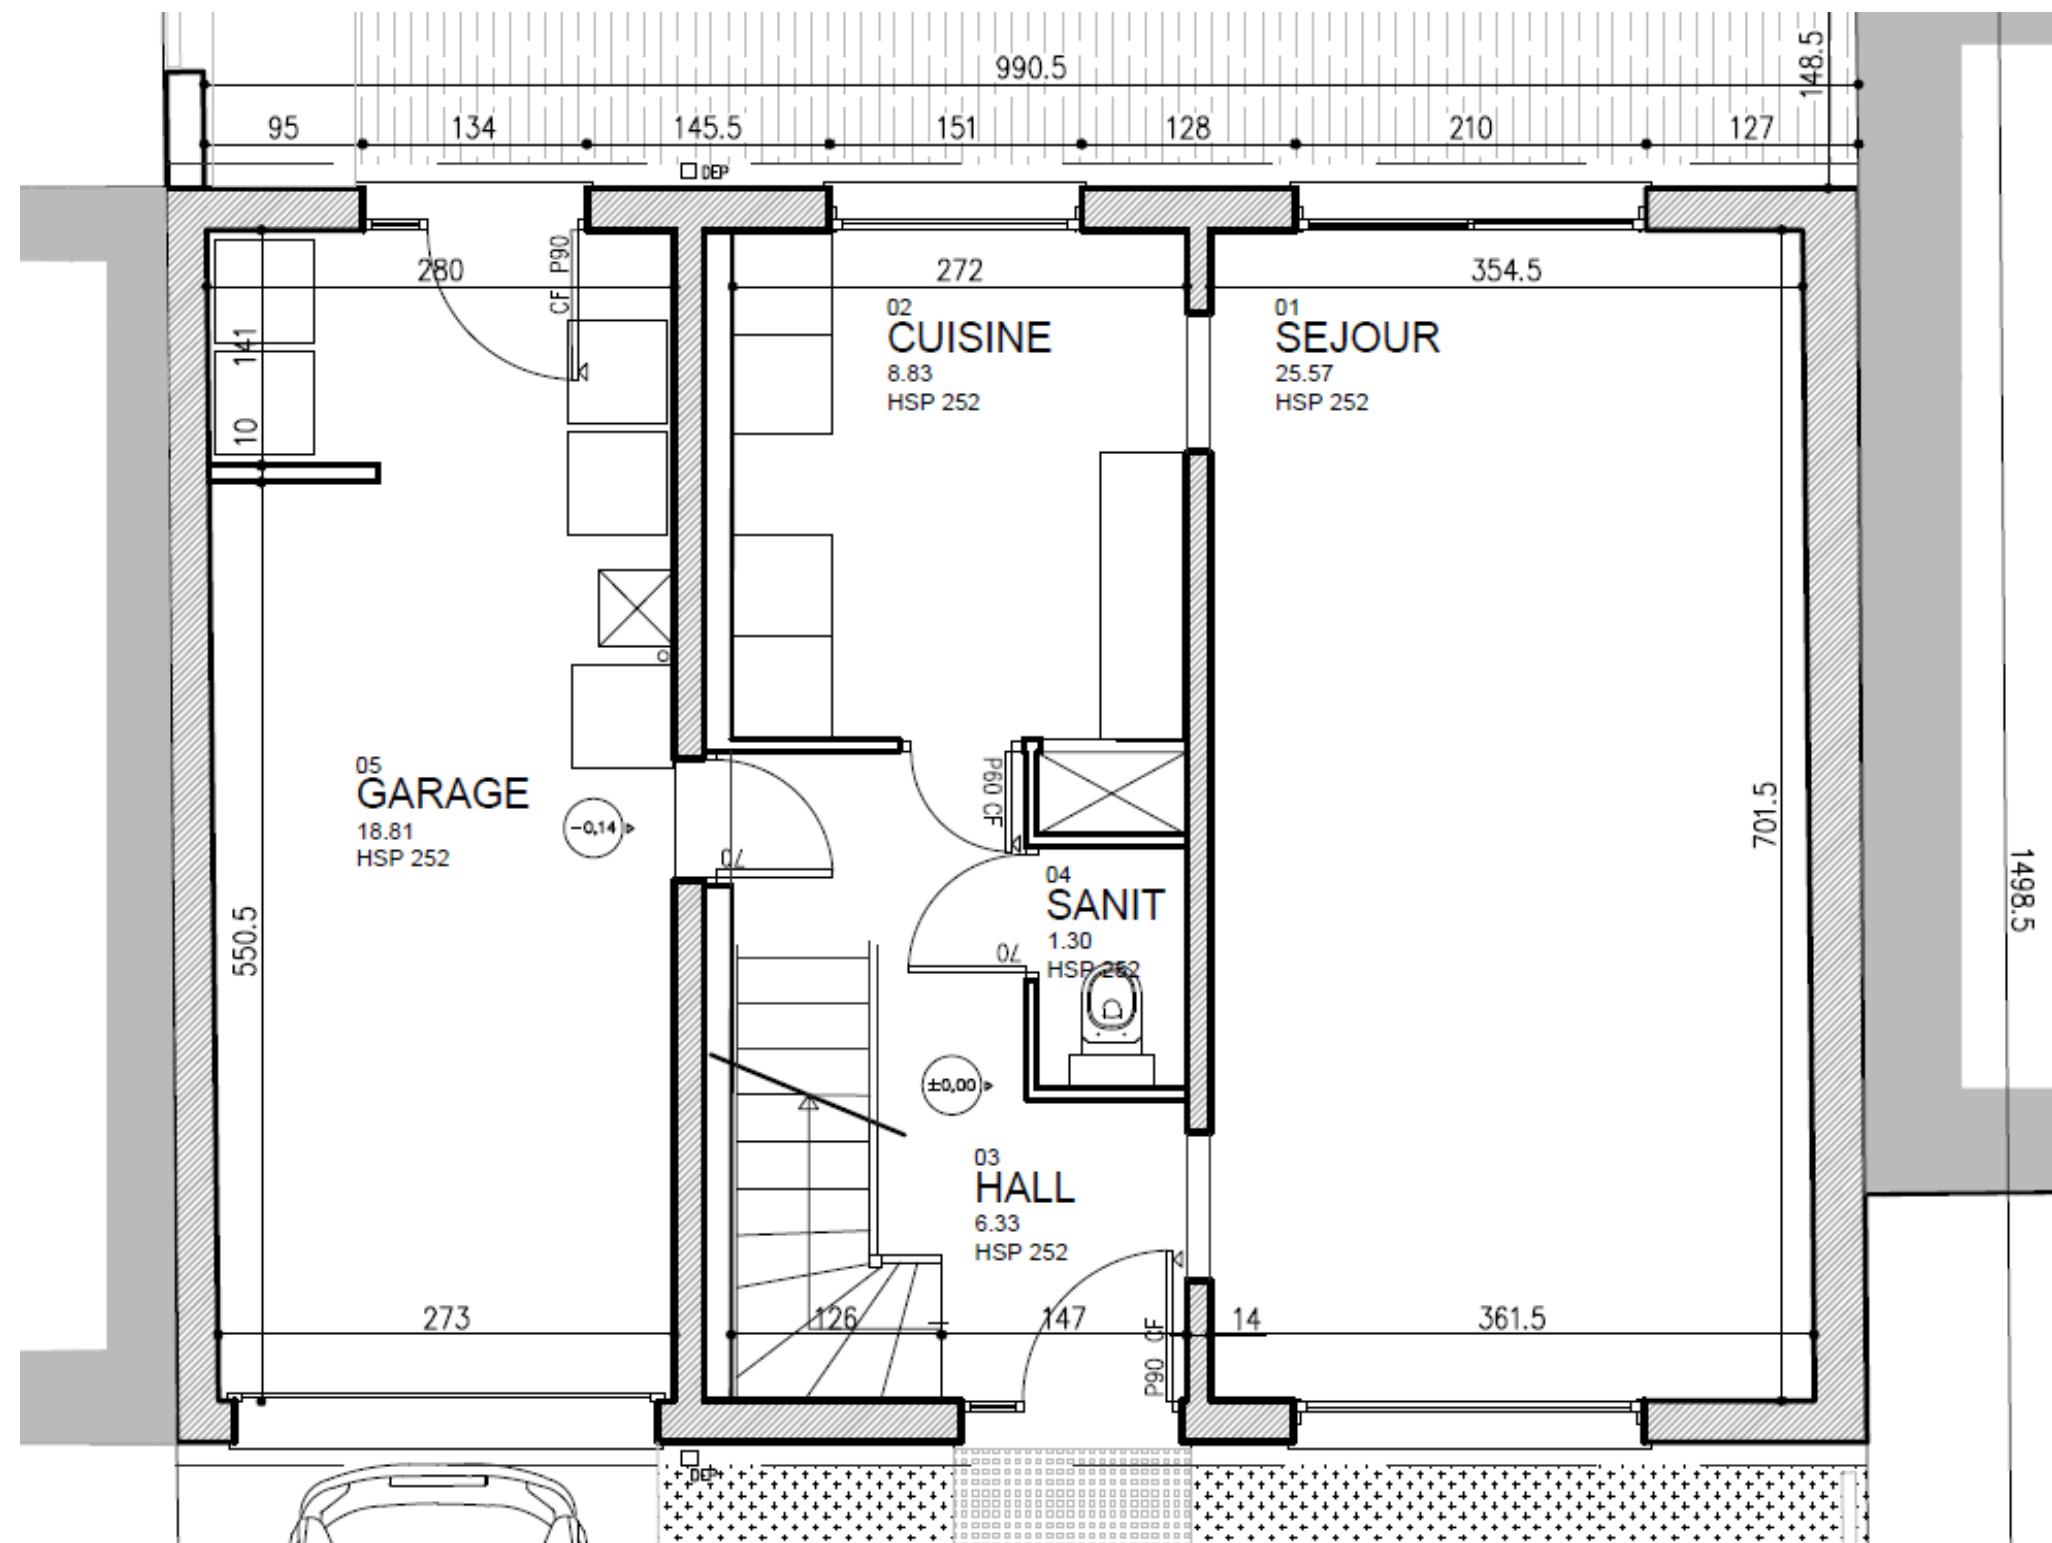

<b>CAP MENUISIER INSTALLATEUR</b>	Code : 2306-CAP MI EP1	Session 2023	<b>DOSSIER TECHNIQUE</b>
EP1 Préparation de la mise en œuvre sur chantier	Durée : 3h00	Coefficient : 4	DT 6/9


ÉTAGE

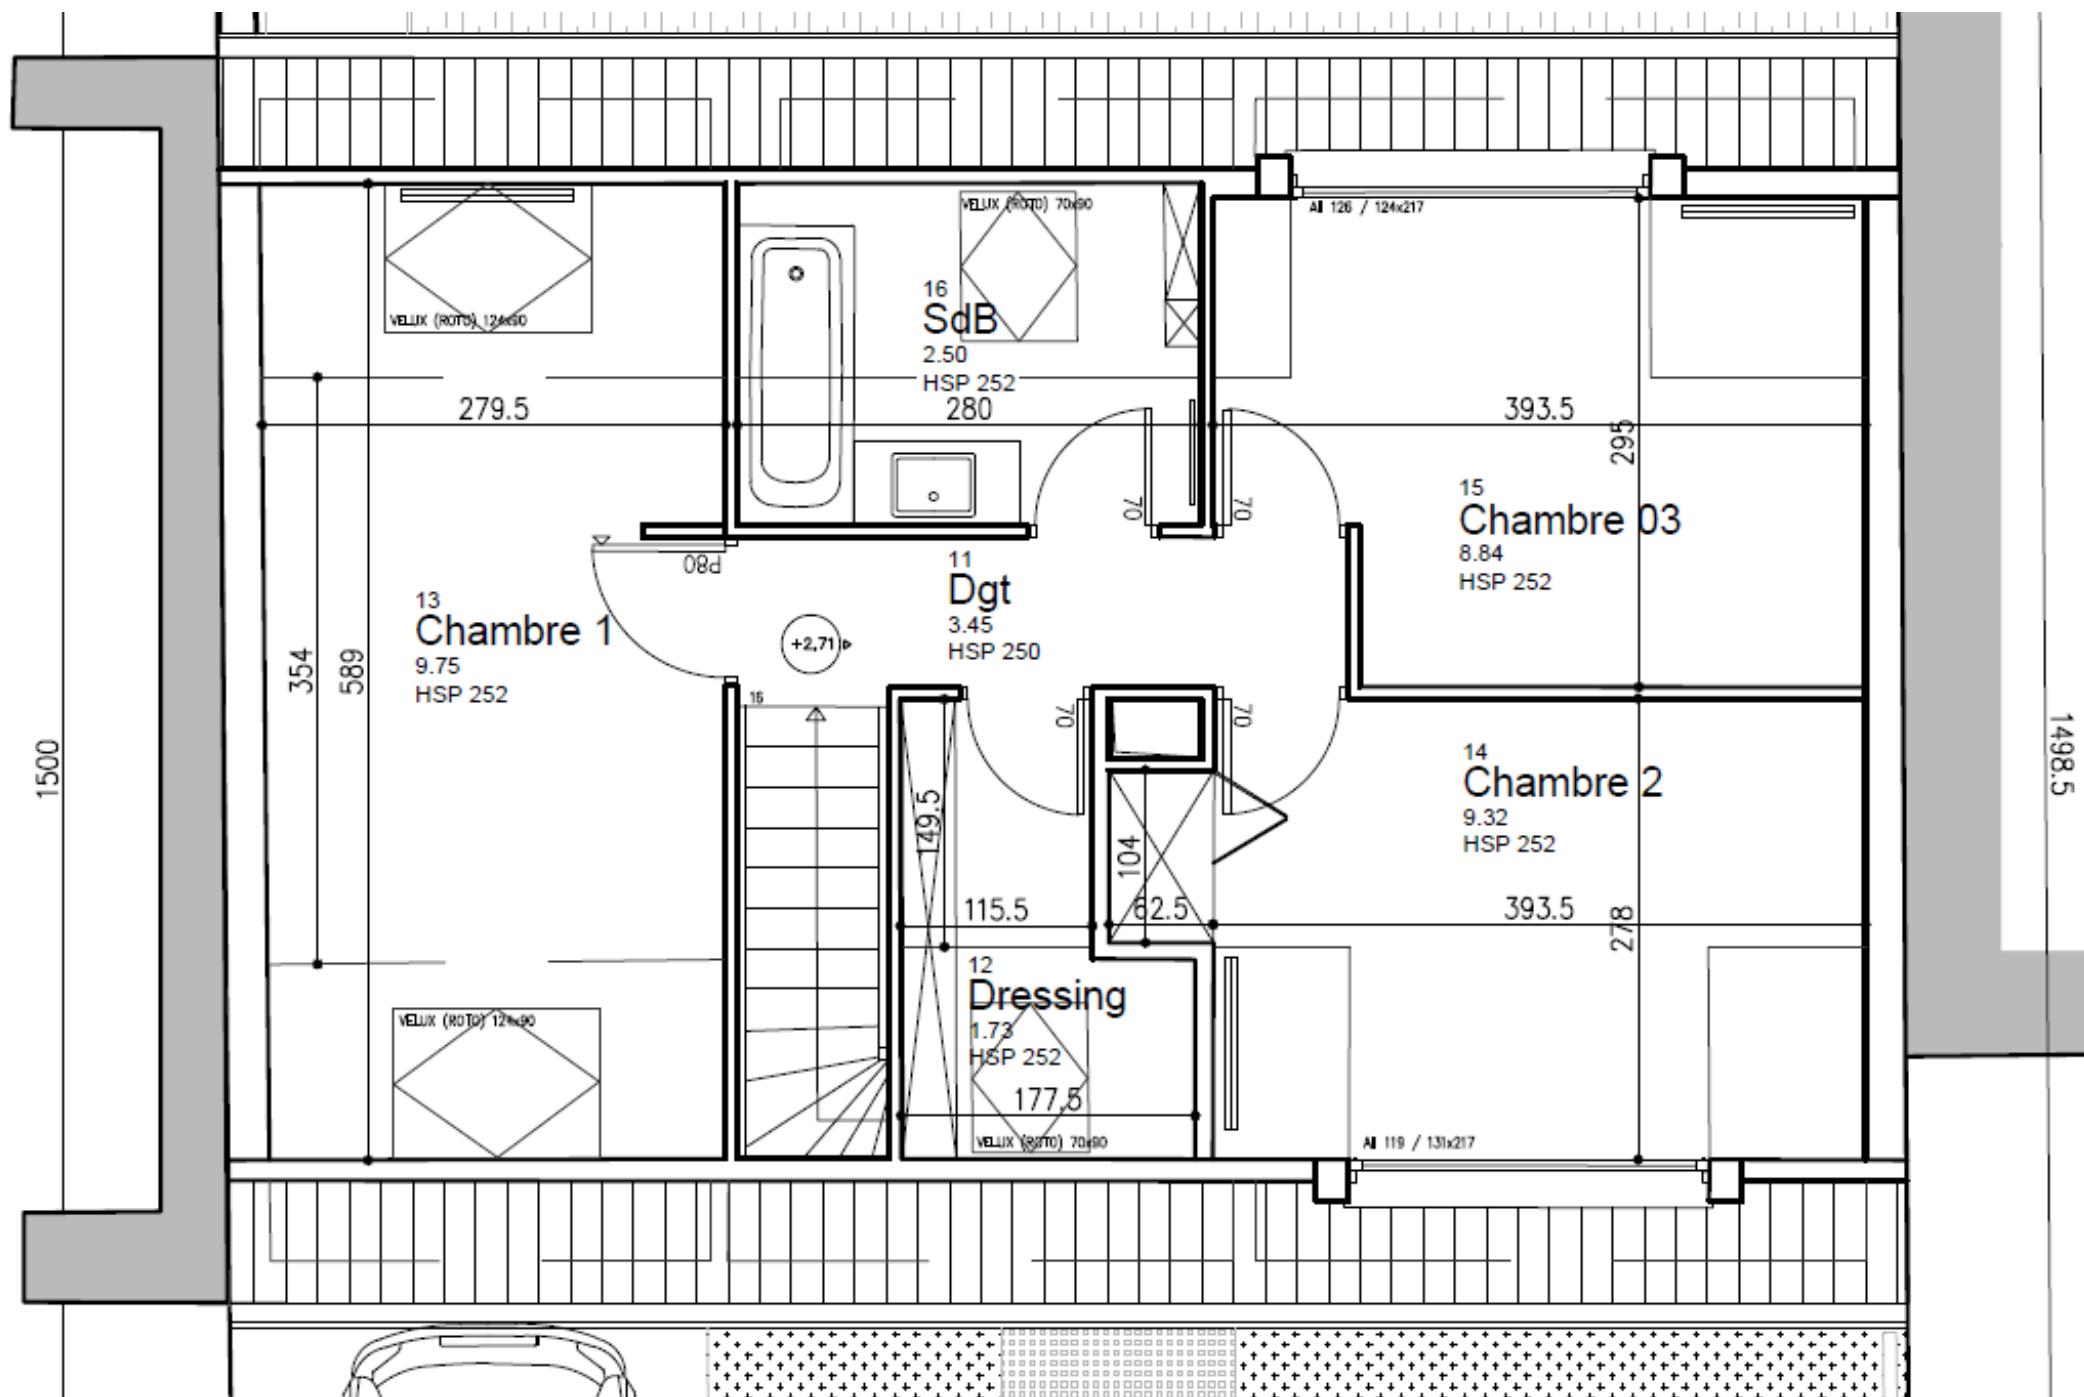

70

100

PROJET AMÉNAGEMENT INTÉRIEUR : PANNEAUX MURAUX  
ET PLAN DE VASQUE.

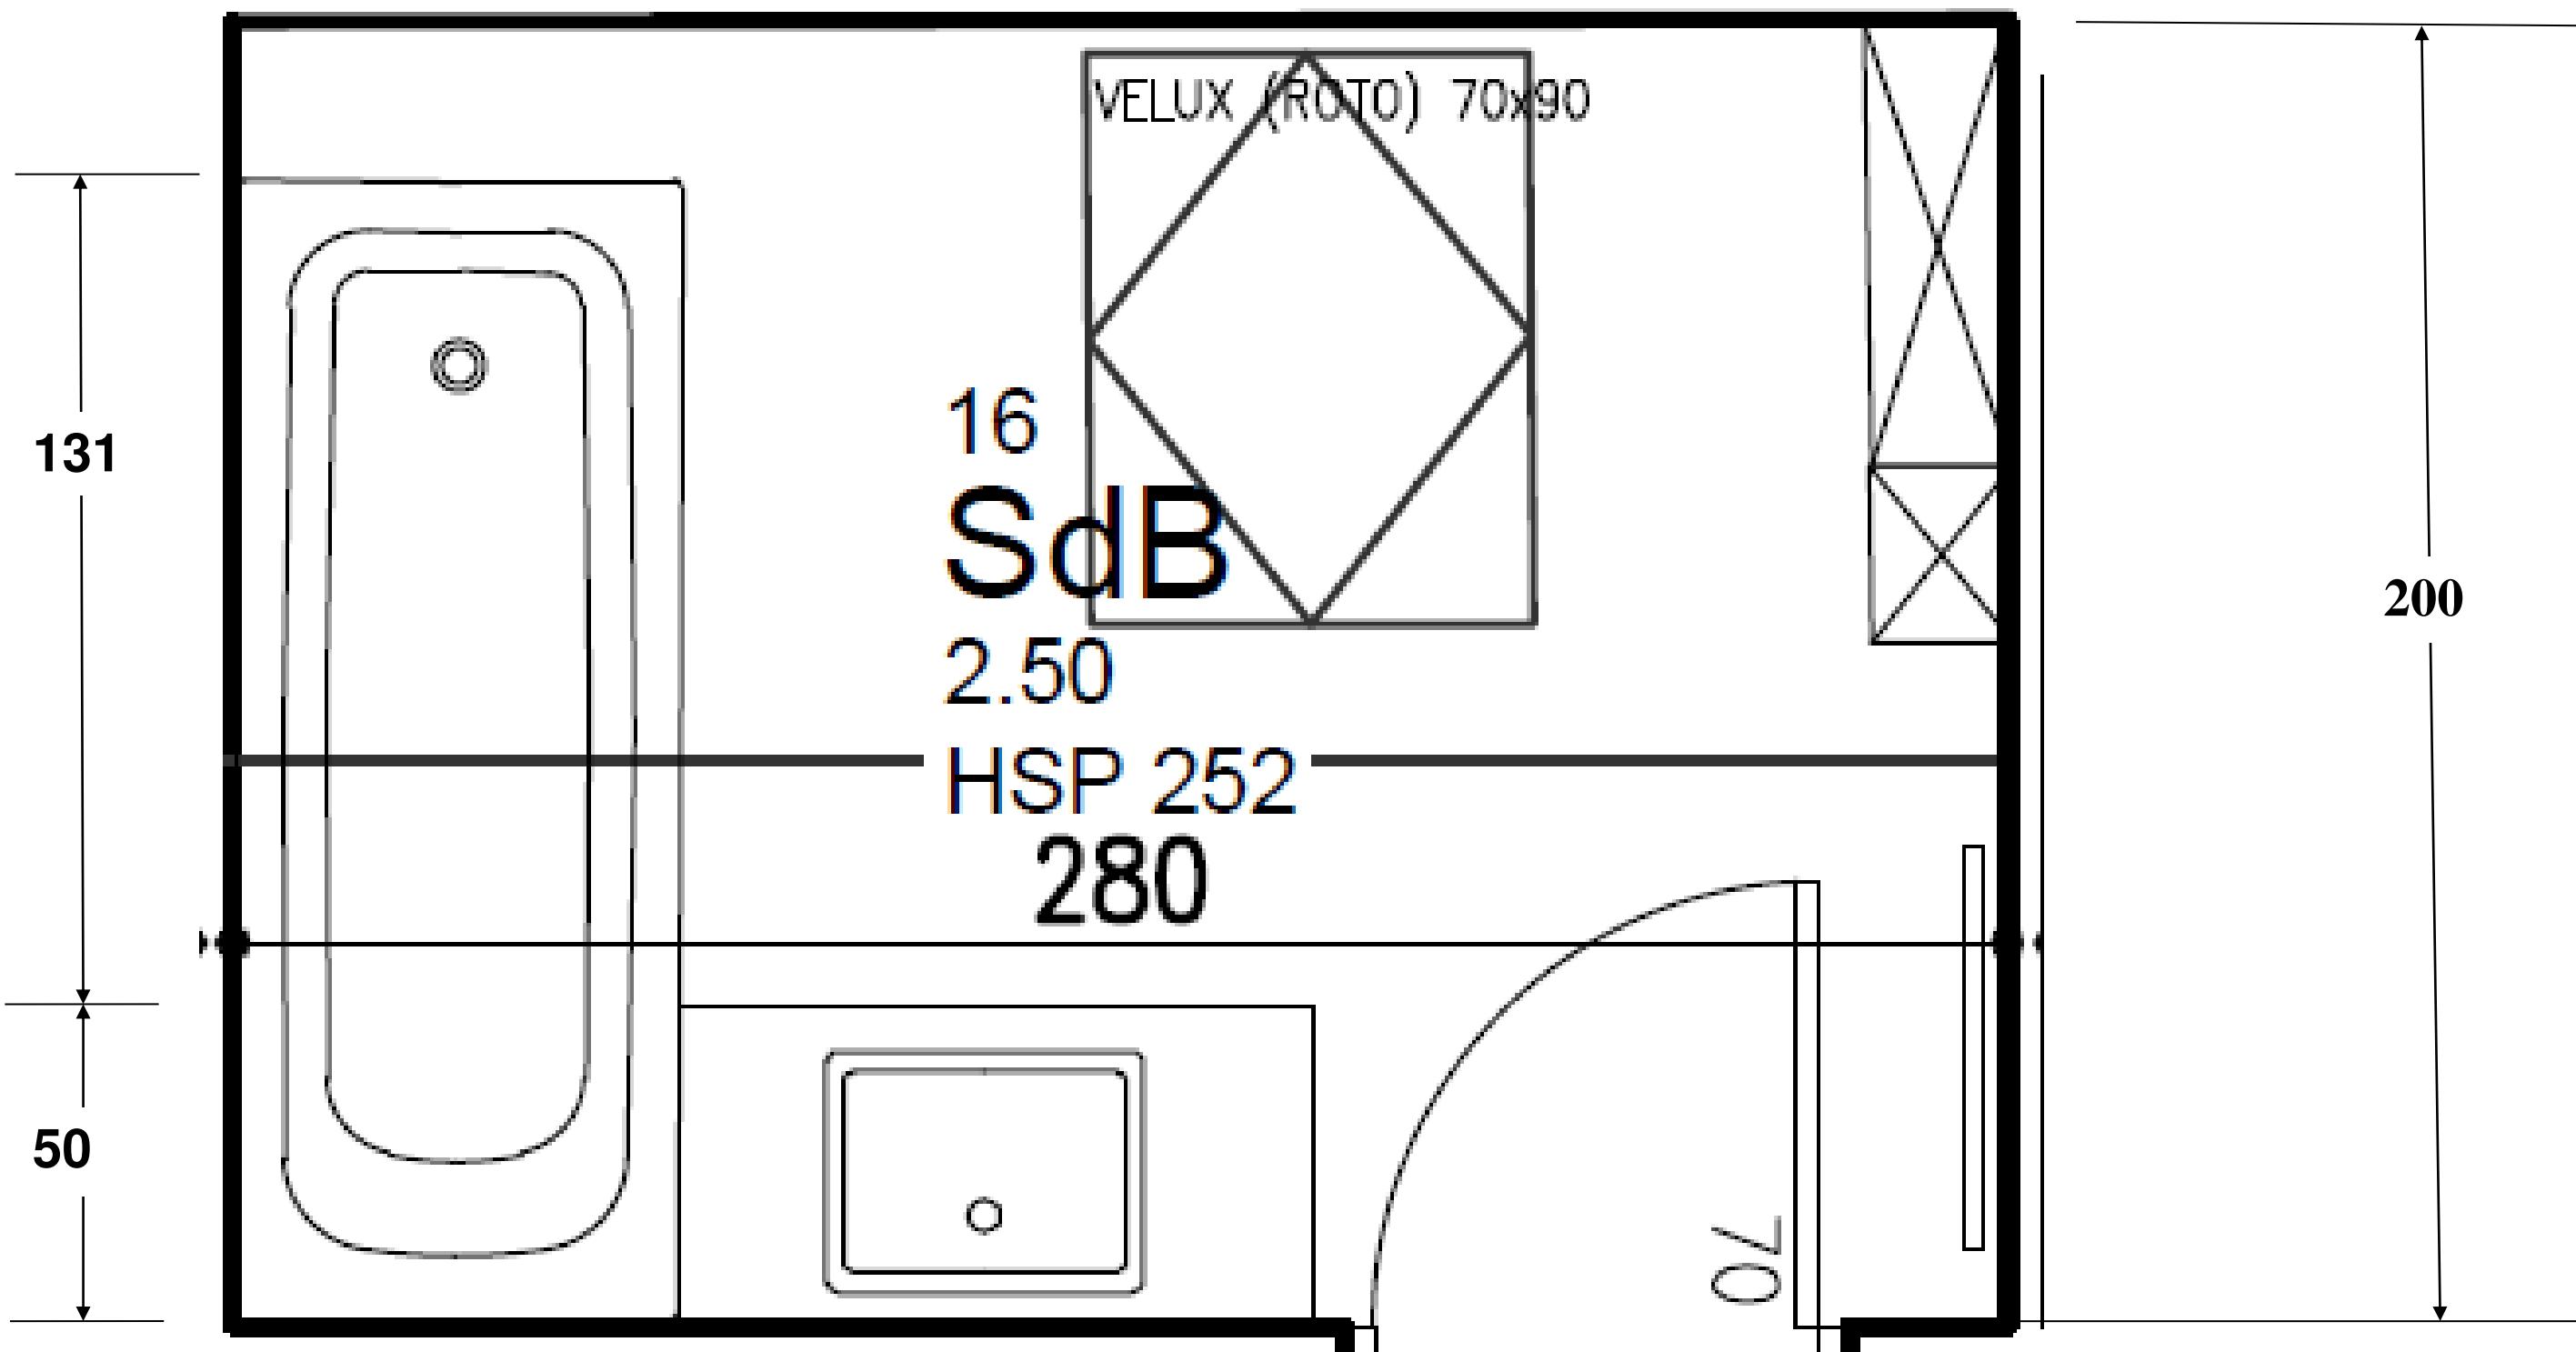

CAP MENUISIER INSTALLATEUR

Code : 2306-CAP MI EP1

Session 2023

DOSSIER  
TECHNIQUE

EP1 Préparation de la mise en œuvre sur chantier

Durée : 3h00

Coefficient : 4

DT 8/9

POSE D'UN OUVRAGE EXTÉRIEUR : BARDAGE BOIS ET HABILLAGES  
TABLEAU DE FENÊTRE

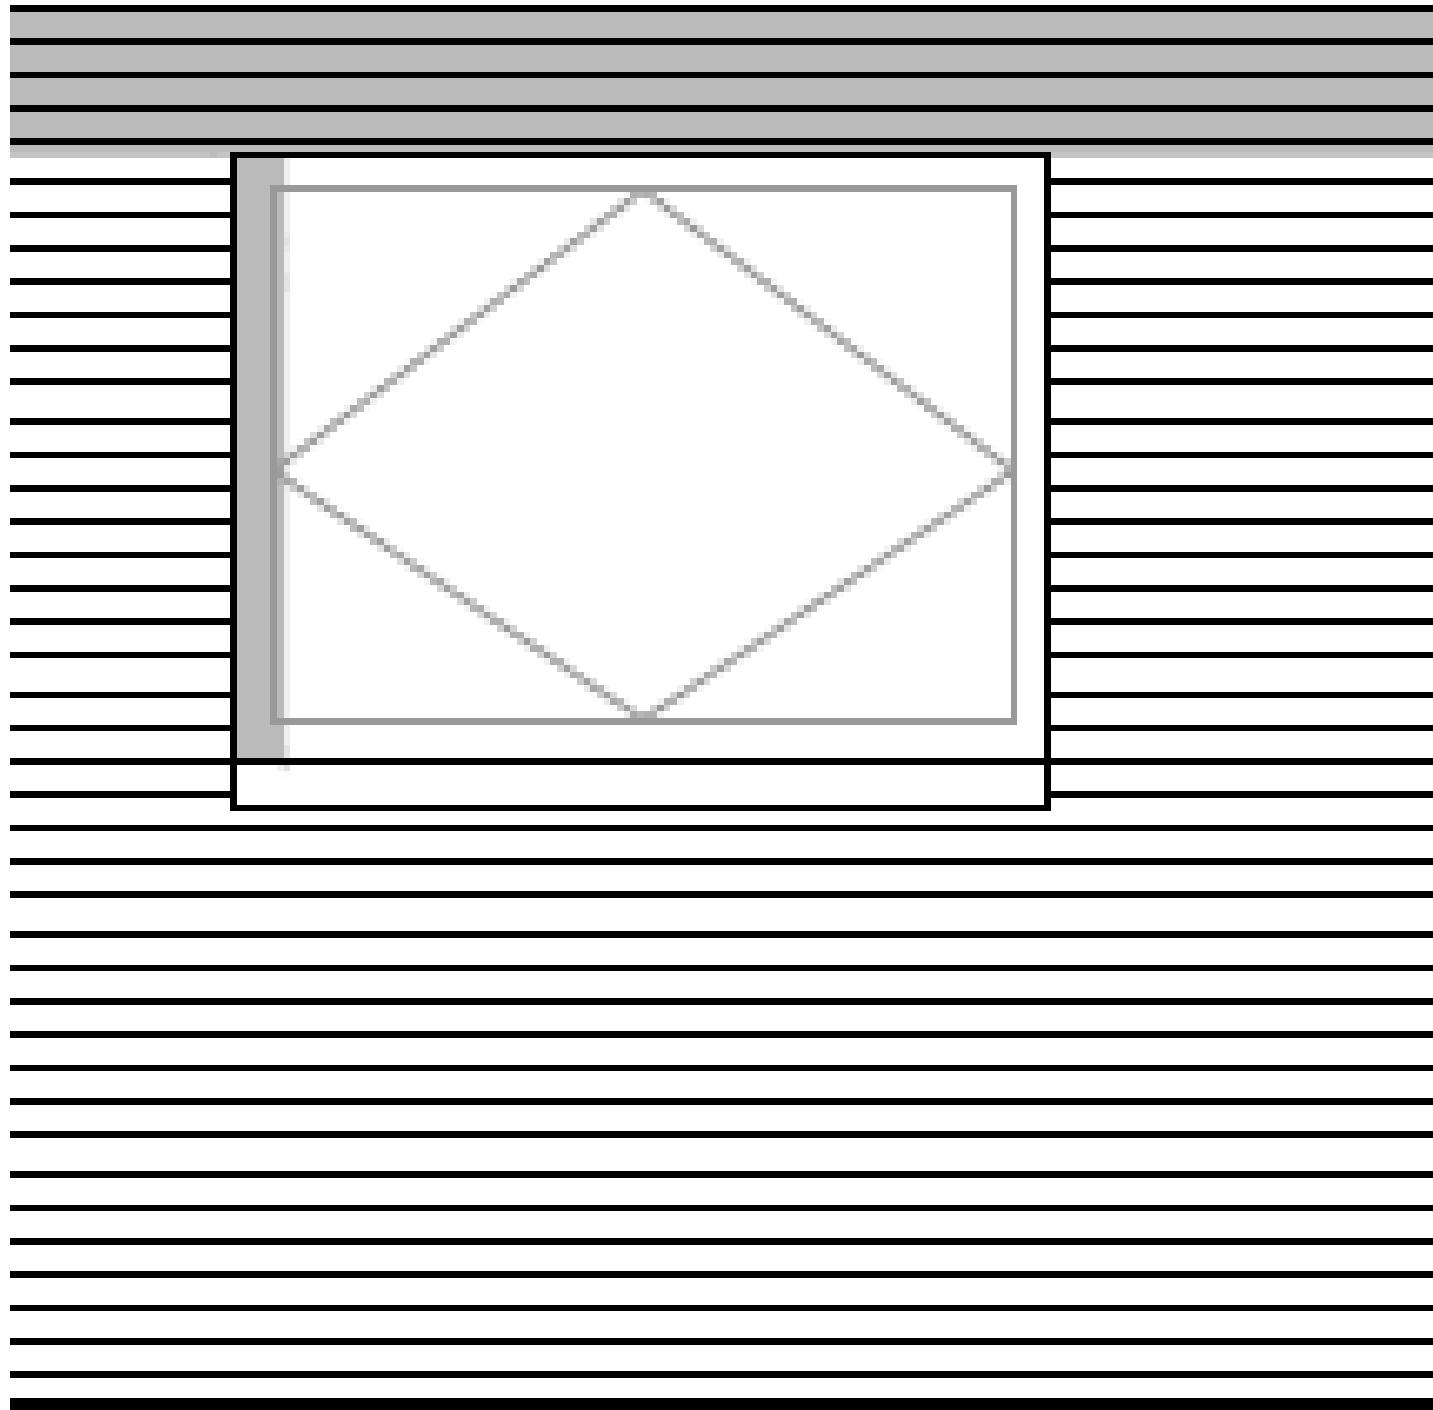


Schéma de représentation qui ne correspond pas au bardage qui sera posé.

CAP MENUISIER INSTALLATEUR	Code : 2306-CAP MI EP1	Session 2023	DOSSIER TECHNIQUE
EP1 Préparation de la mise en œuvre sur chantier	Durée : 3h00	Coefficient : 4	DT 9/9

Copyright © 2026 FormaV. Tous droits réservés.

Ce document a été élaboré par FormaV® avec le plus grand soin afin d'accompagner chaque apprenant vers la réussite de ses examens. Son contenu (textes, graphiques, méthodologies, tableaux, exercices, concepts, mises en forme) constitue une œuvre protégée par le droit d'auteur.

Toute copie, partage, reproduction, diffusion ou mise à disposition, même partielle, gratuite ou payante, est strictement interdite sans accord préalable et écrit de FormaV®, conformément aux articles L.111-1 et suivants du Code de la propriété intellectuelle. Dans une logique anti-plagiat, FormaV® se réserve le droit de vérifier toute utilisation illicite, y compris sur les plateformes en ligne ou sites tiers.

En utilisant ce document, vous vous engagez à respecter ces règles et à préserver l'intégrité du travail fourni. La consultation de ce document est strictement personnelle.

Merci de respecter le travail accompli afin de permettre la création continue de ressources pédagogiques fiables et accessibles.