Ce document a été mis en ligne par l'organisme FormaV®.

Toute reproduction, représentation ou diffusion, même partielle, sans autorisation préalable, est strictement interdite.

Pour consulter tous nos sujets d'annales et corrigés du CAP MI, veuillez visiter :
cap-mi.fr/annales-sujets-et-corriges

Certificat d'Aptitude Professionnelle

MENUISIER INSTALLATEUR

SESSION 2023

EP1 : Préparation de la mise en œuvre sur chantier

DOSSIER TECHNIQUE

Désignation	Pages
Plan de situation	**2/9**
Façade ouest	**3/9**
Vue de dessus et coupe verticale	**4/9**
Plans au sol	**5/9**
Plan au sol du RDC	**6/9**
Plan au sol de l'étage	**7/9**
Plan au sol de la salle de bain	**8/9**
Plan mur extérieur avec bardage	**9/9**


Dossier : 100 586
Propriétaire : M et Mme Olivier
Adresse : 8, allée des acacias
59113 SECLI N
Maitre d'ouvrage : M et Mme Olivier





Échelle du plan non respectée


FAÇADE ARRIÈRE

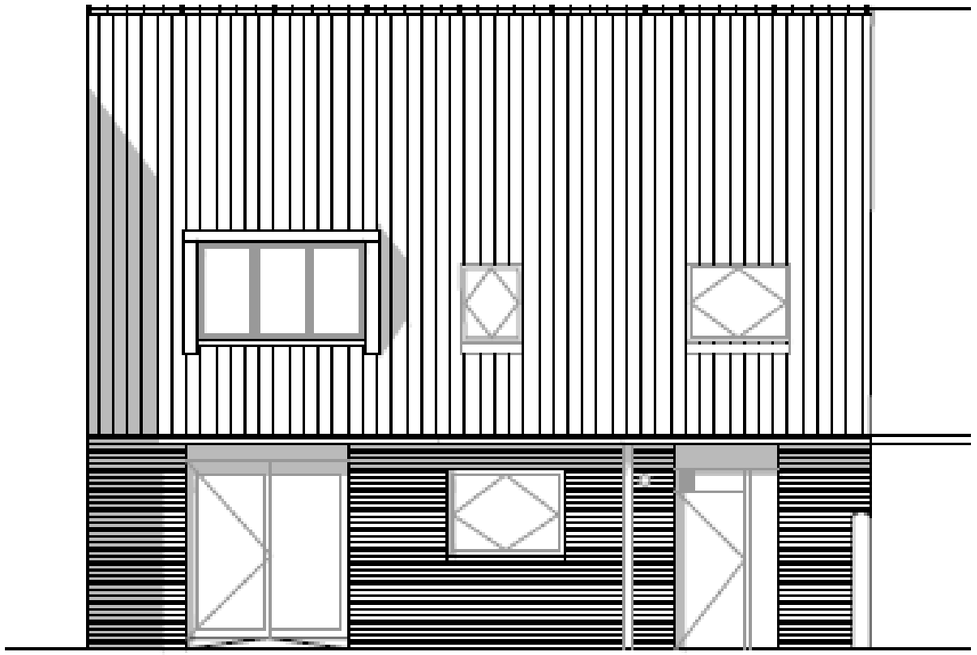


ÉLÉVATION OUEST SUR JARDIN
ÉCH 1/100




VUE OUEST SUR JARDIN

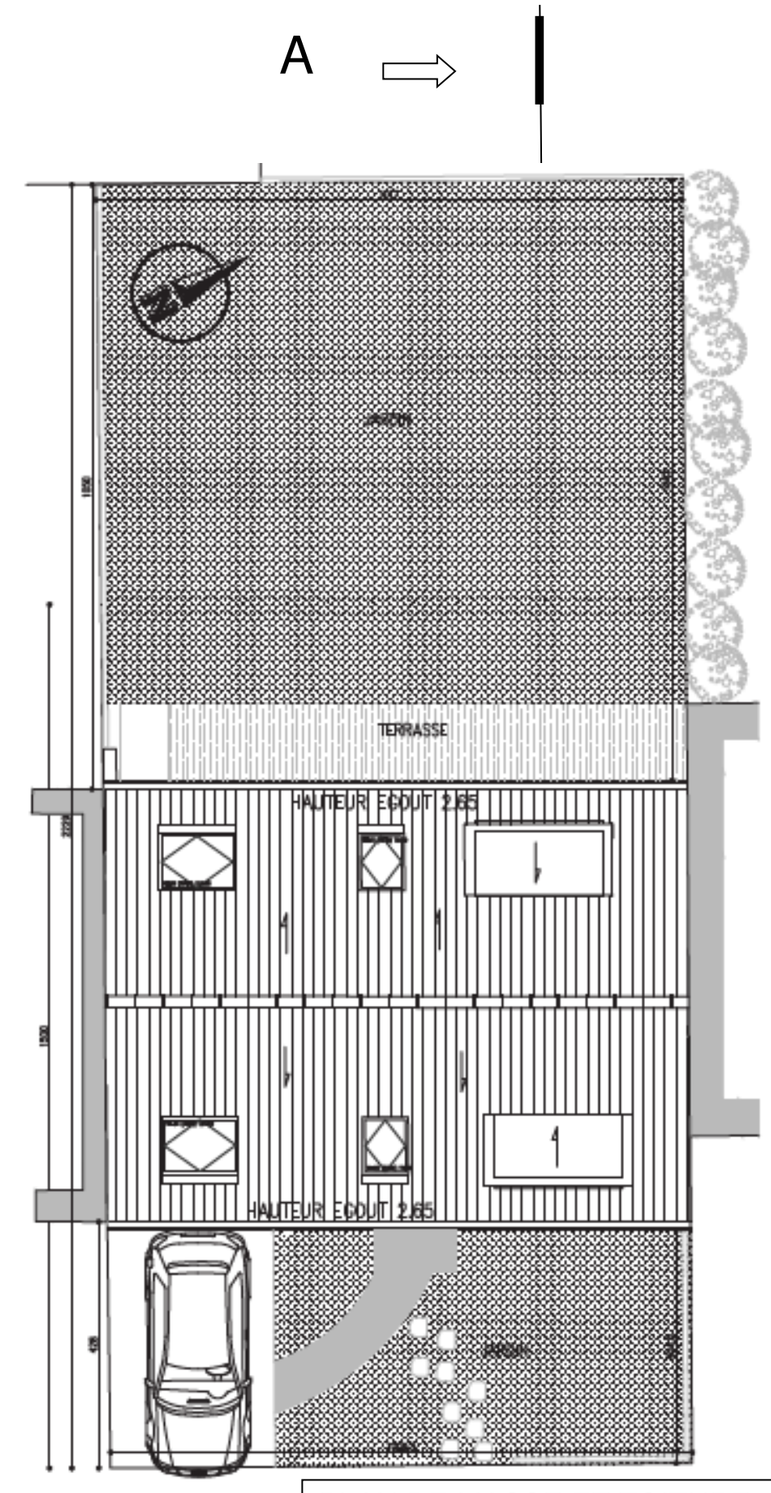

PLAN DE MASSE ET TOITURE – ÉCH – 1/100

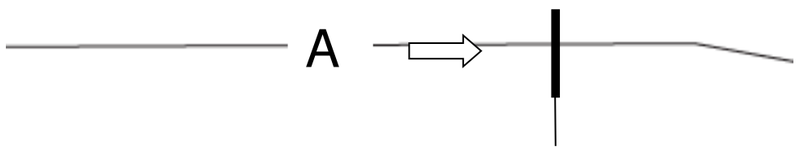


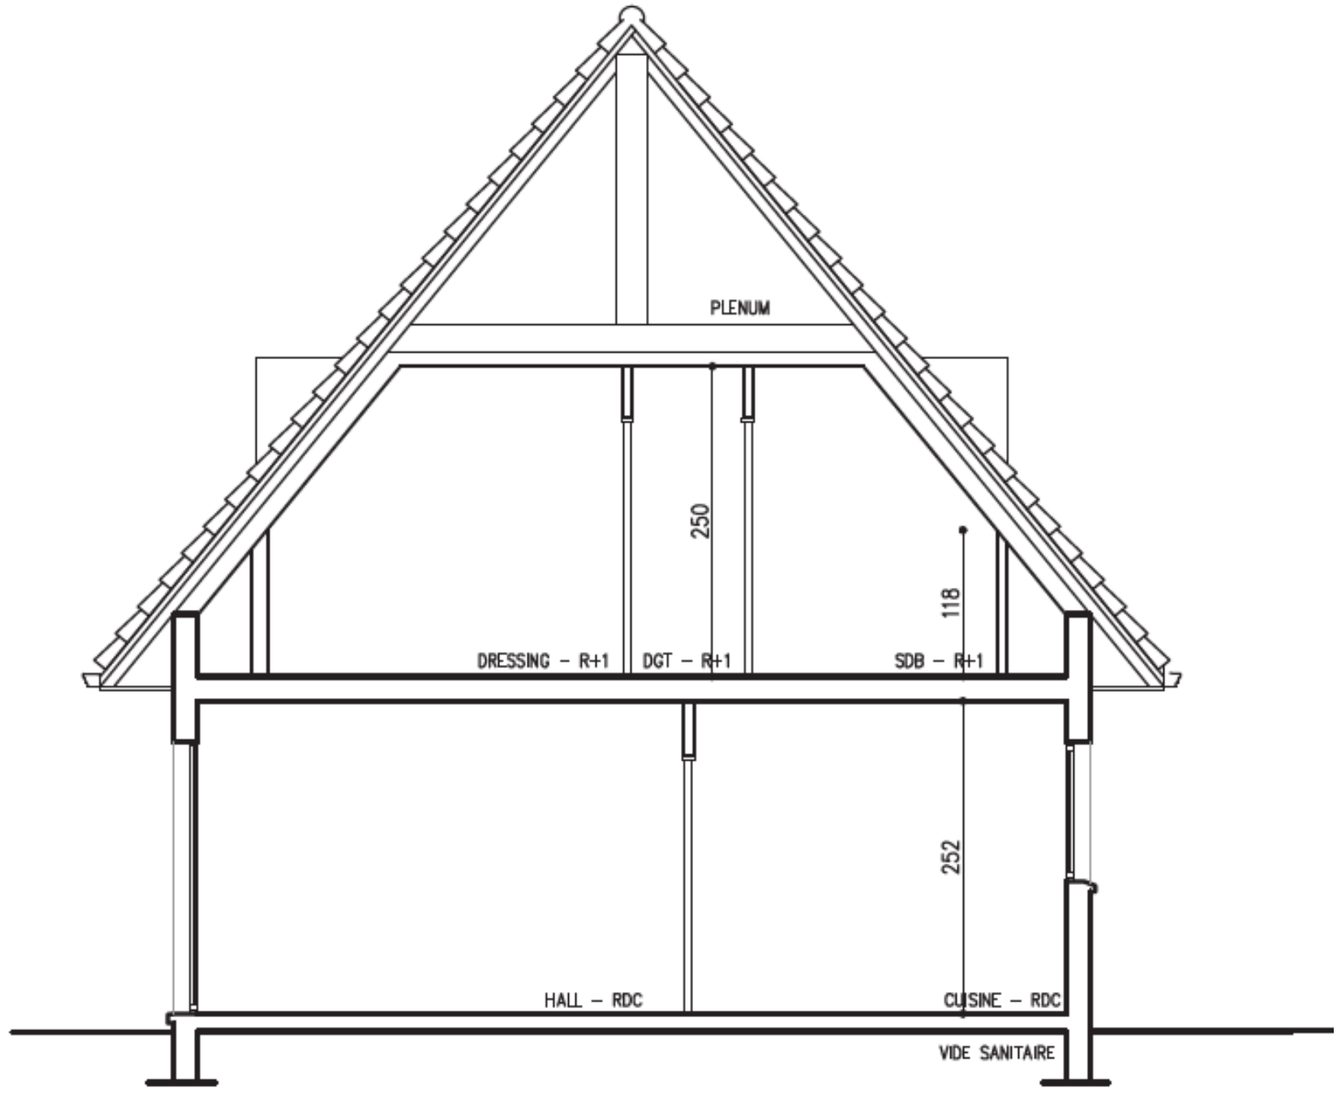


A A

COUPE TRANSVERSALE – ÉCH – 1/100

CAP MENUISIER INSTALLATEUR	Code : 2306-CAP MI EP1	Session 2023	DOSSIER TECHNIQUE
EP1 Préparation de la mise en œuvre sur chantier	Durée : 3h00	Coefficient : 4	DT 4/9

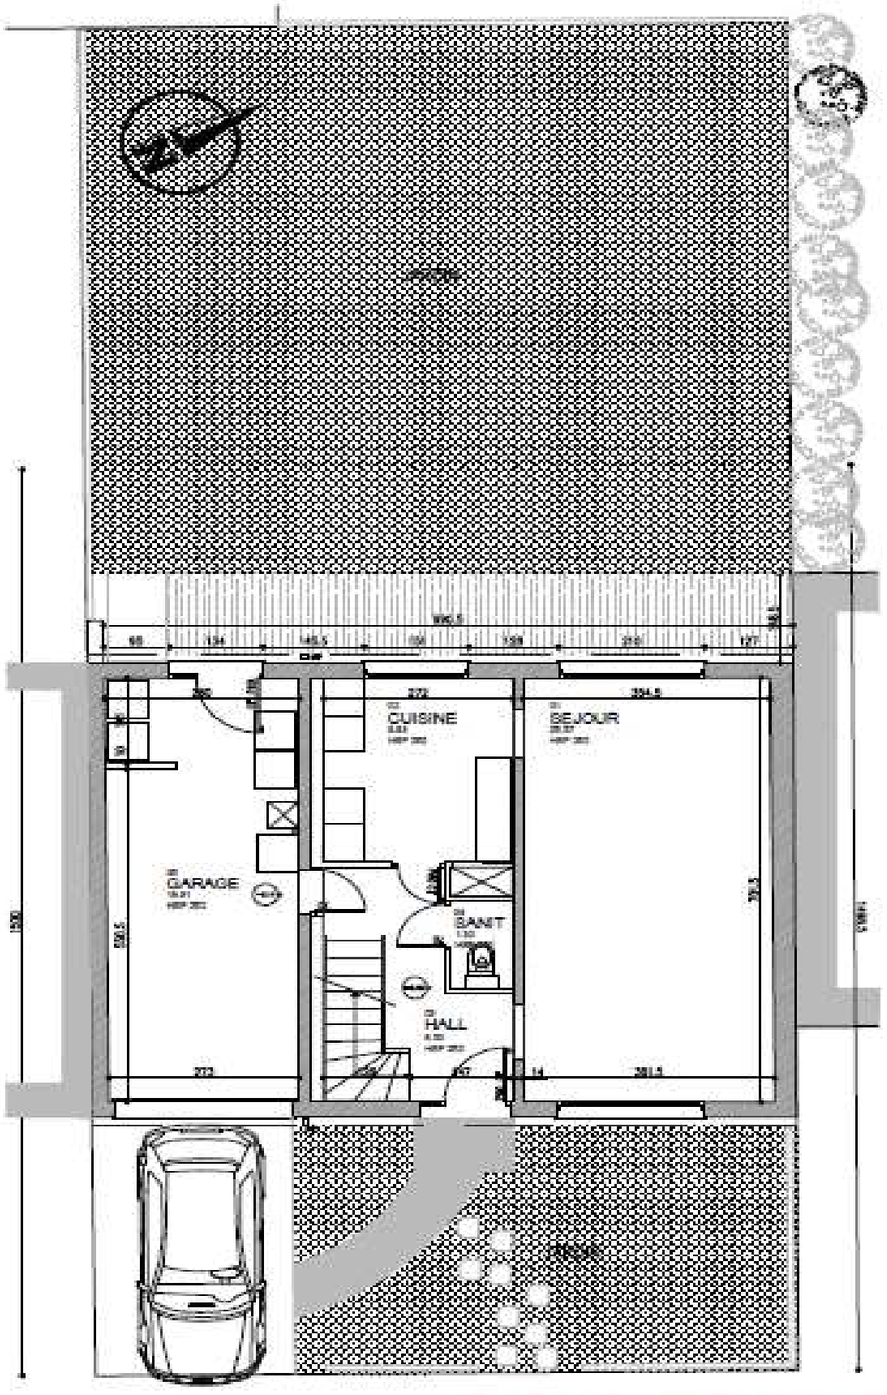

REZ-DE-CHAUSSÉE – ÉCH – 1/100

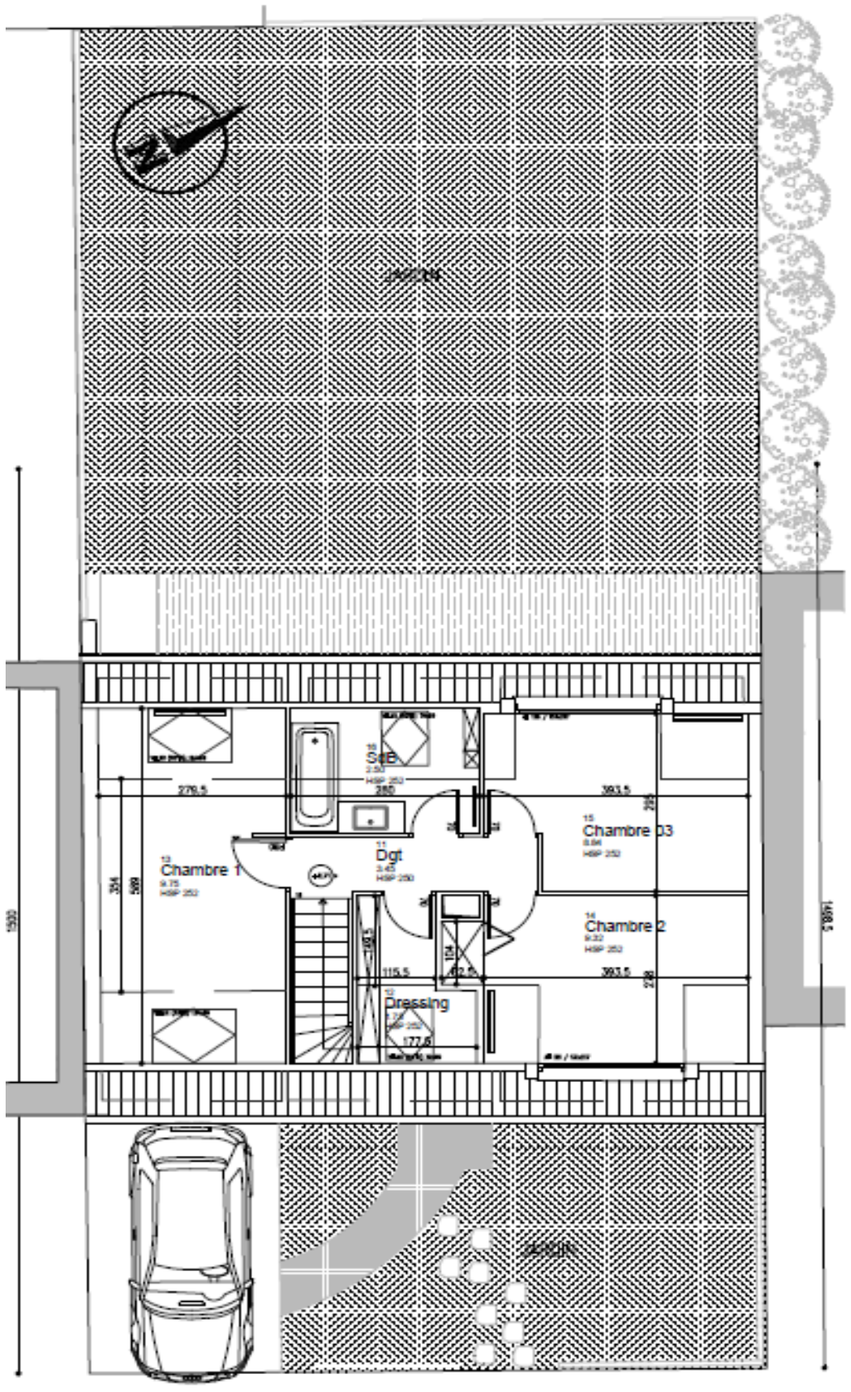


1ER ÉTAGE – ÉCH – 1/100

8 ALLEE DES ACACIAS


CAP MENUISIER INSTALLATEUR	Code : 2306-CAP MI EP1	Session 2023	DOSSIER TECHNIQUE
EP1 Préparation de la mise en œuvre sur chantier	Durée : 3h00	Coefficient : 4	DT 5/9

PLAN DU RDC EXISTANT

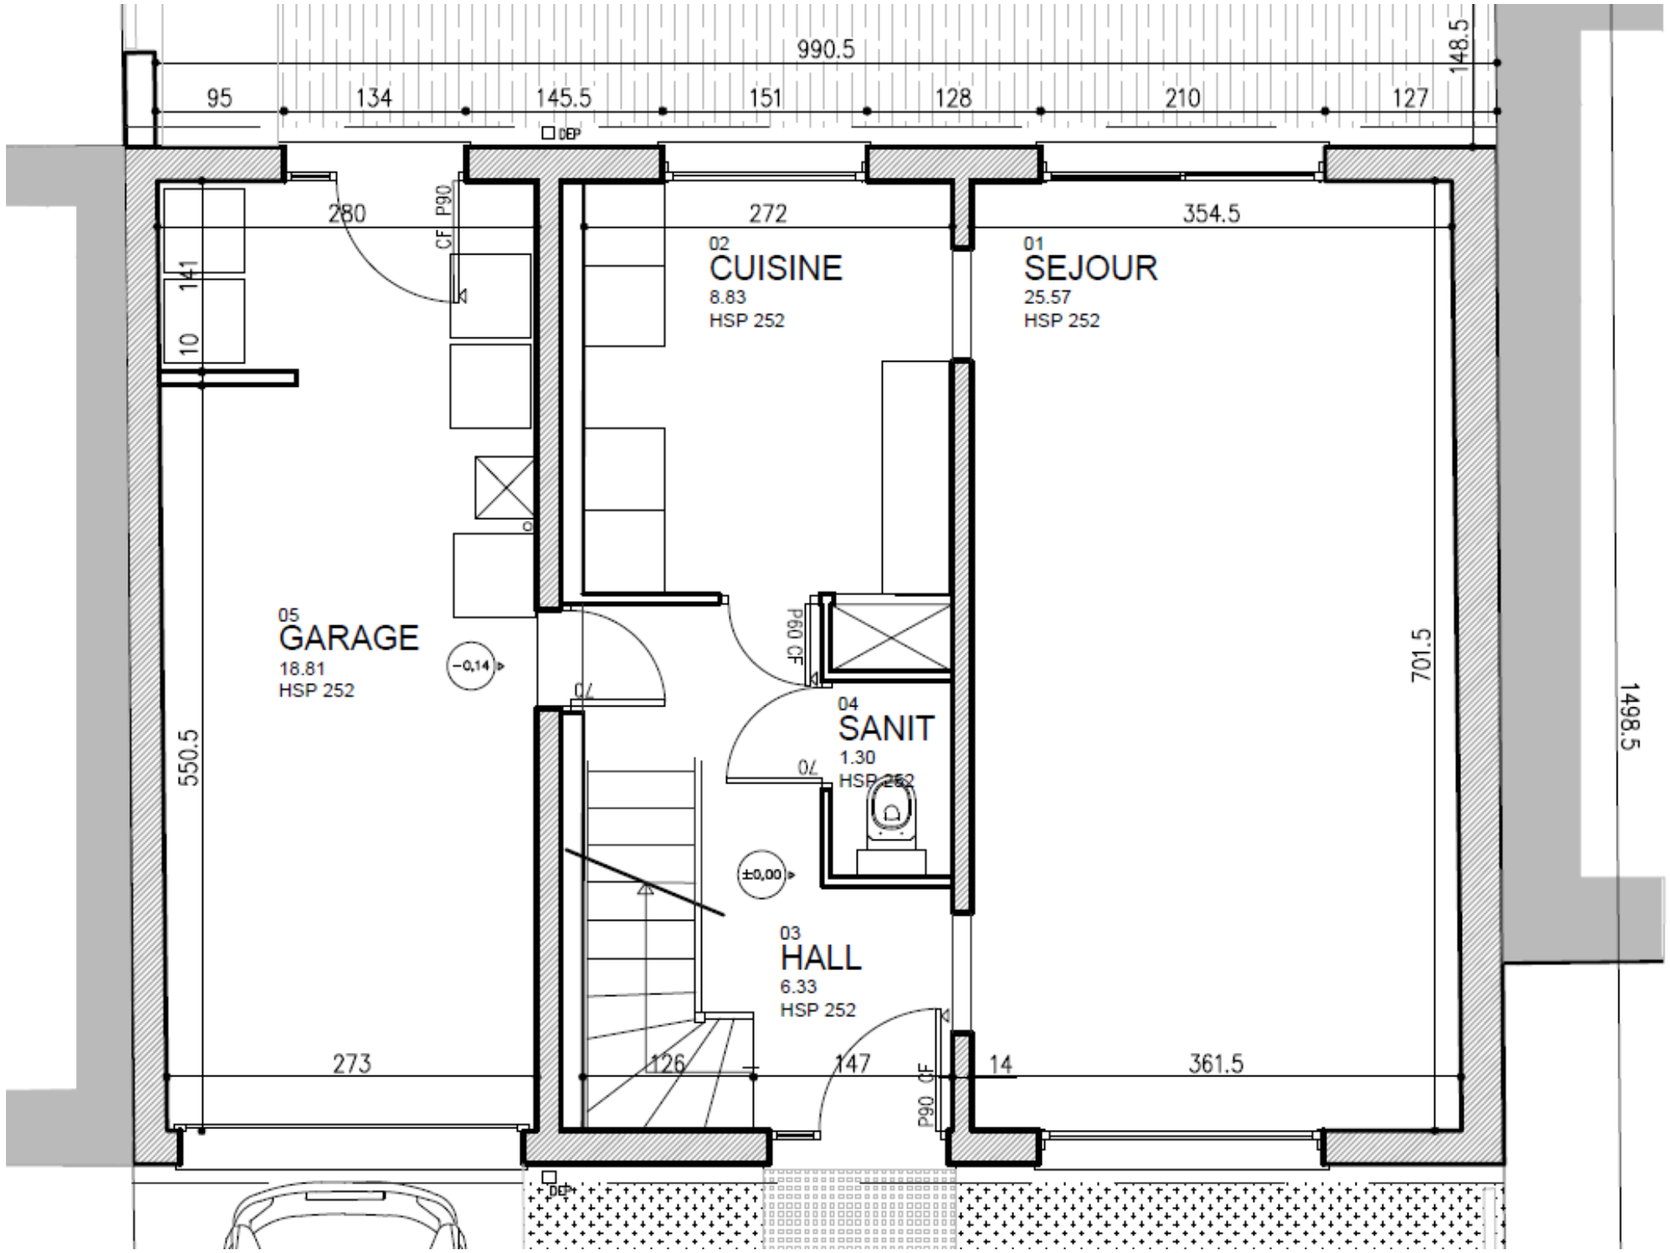


CAP MENUISIER INSTALLATEUR	Code : 2306-CAP MI EP1	Session 2023	DOSSIER TECHNIQUE
EP1 Préparation de la mise en œuvre sur chantier	Durée : 3h00	Coefficient : 4	DT 6/9

ÉTAGE

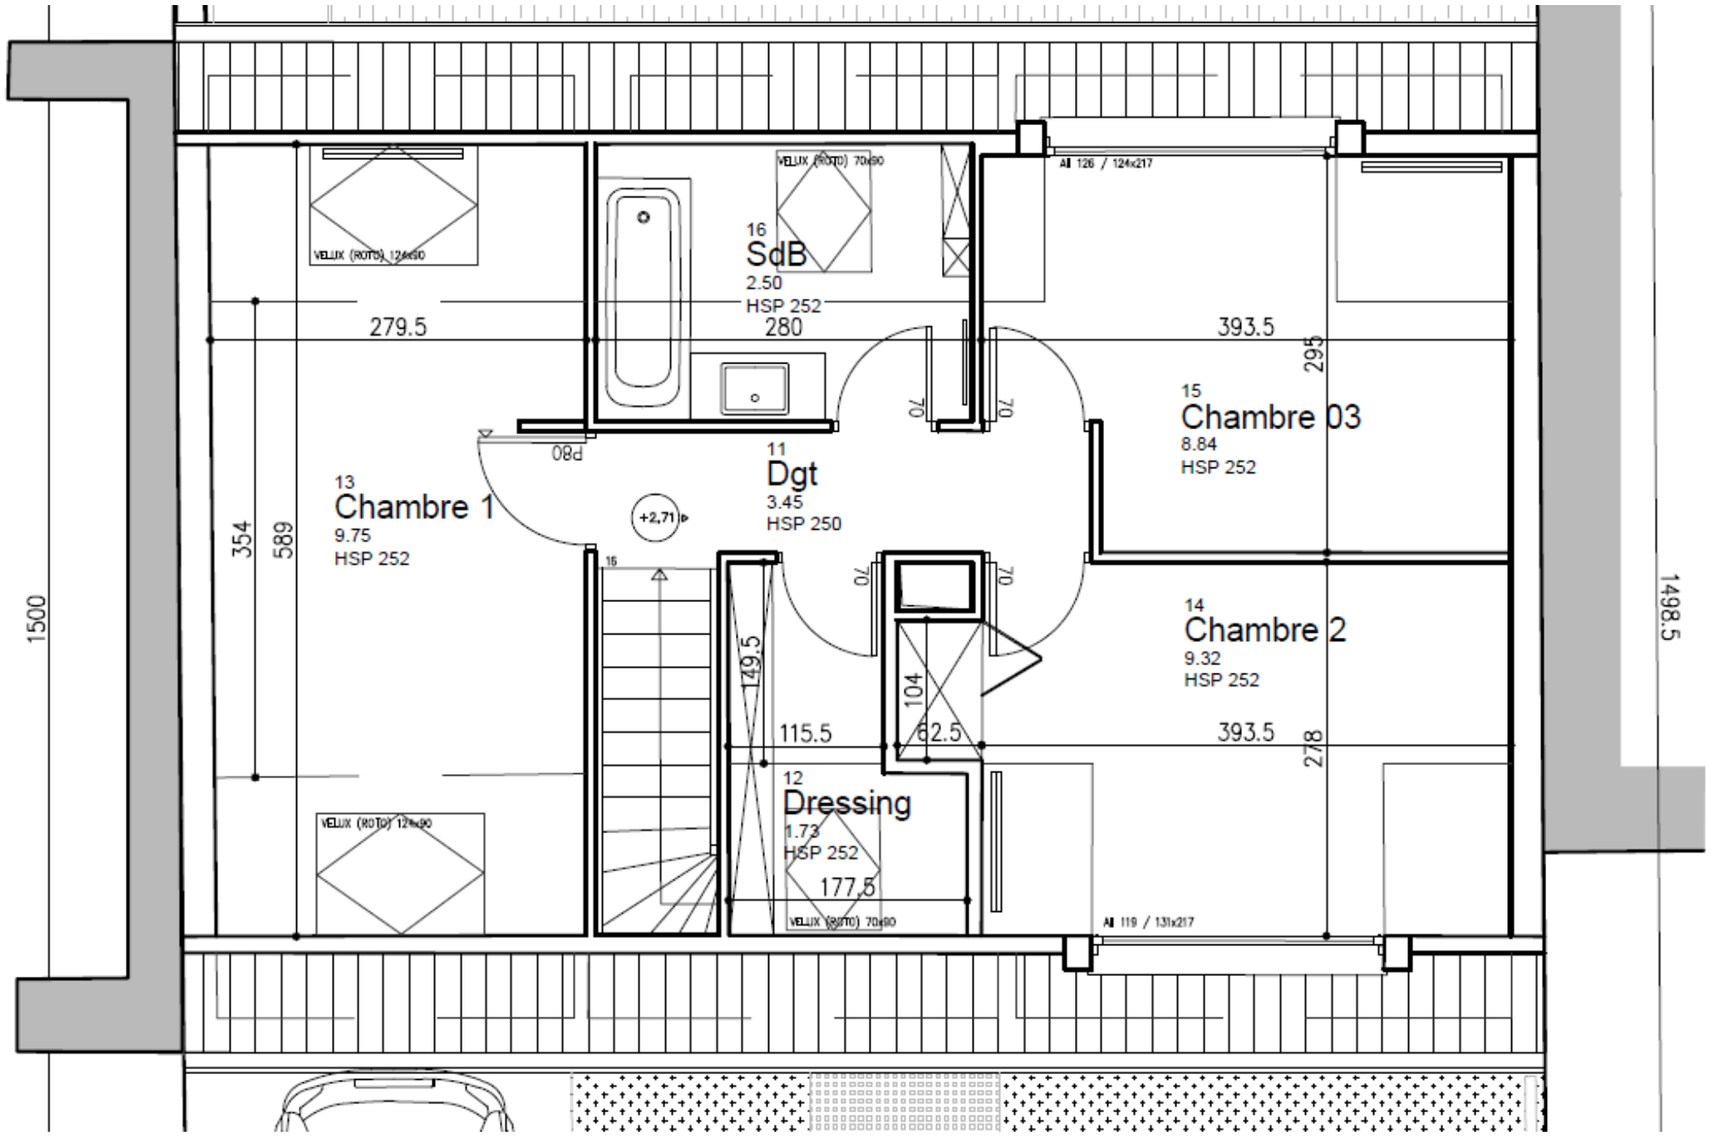

CAP MENUISIER INSTALLATEUR	Code : 2306-CAP MI EP1	Session 2023	DOSSIER TECHNIQUE
EP1 Préparation de la mise en œuvre sur chantier	Durée : 3h00	Coefficient : 4	DT 7/9

PROJET AMÉNAGEMENT INTÉRIEUR : PANNEAUX MURAUX ET PLAN DE VASQUE.

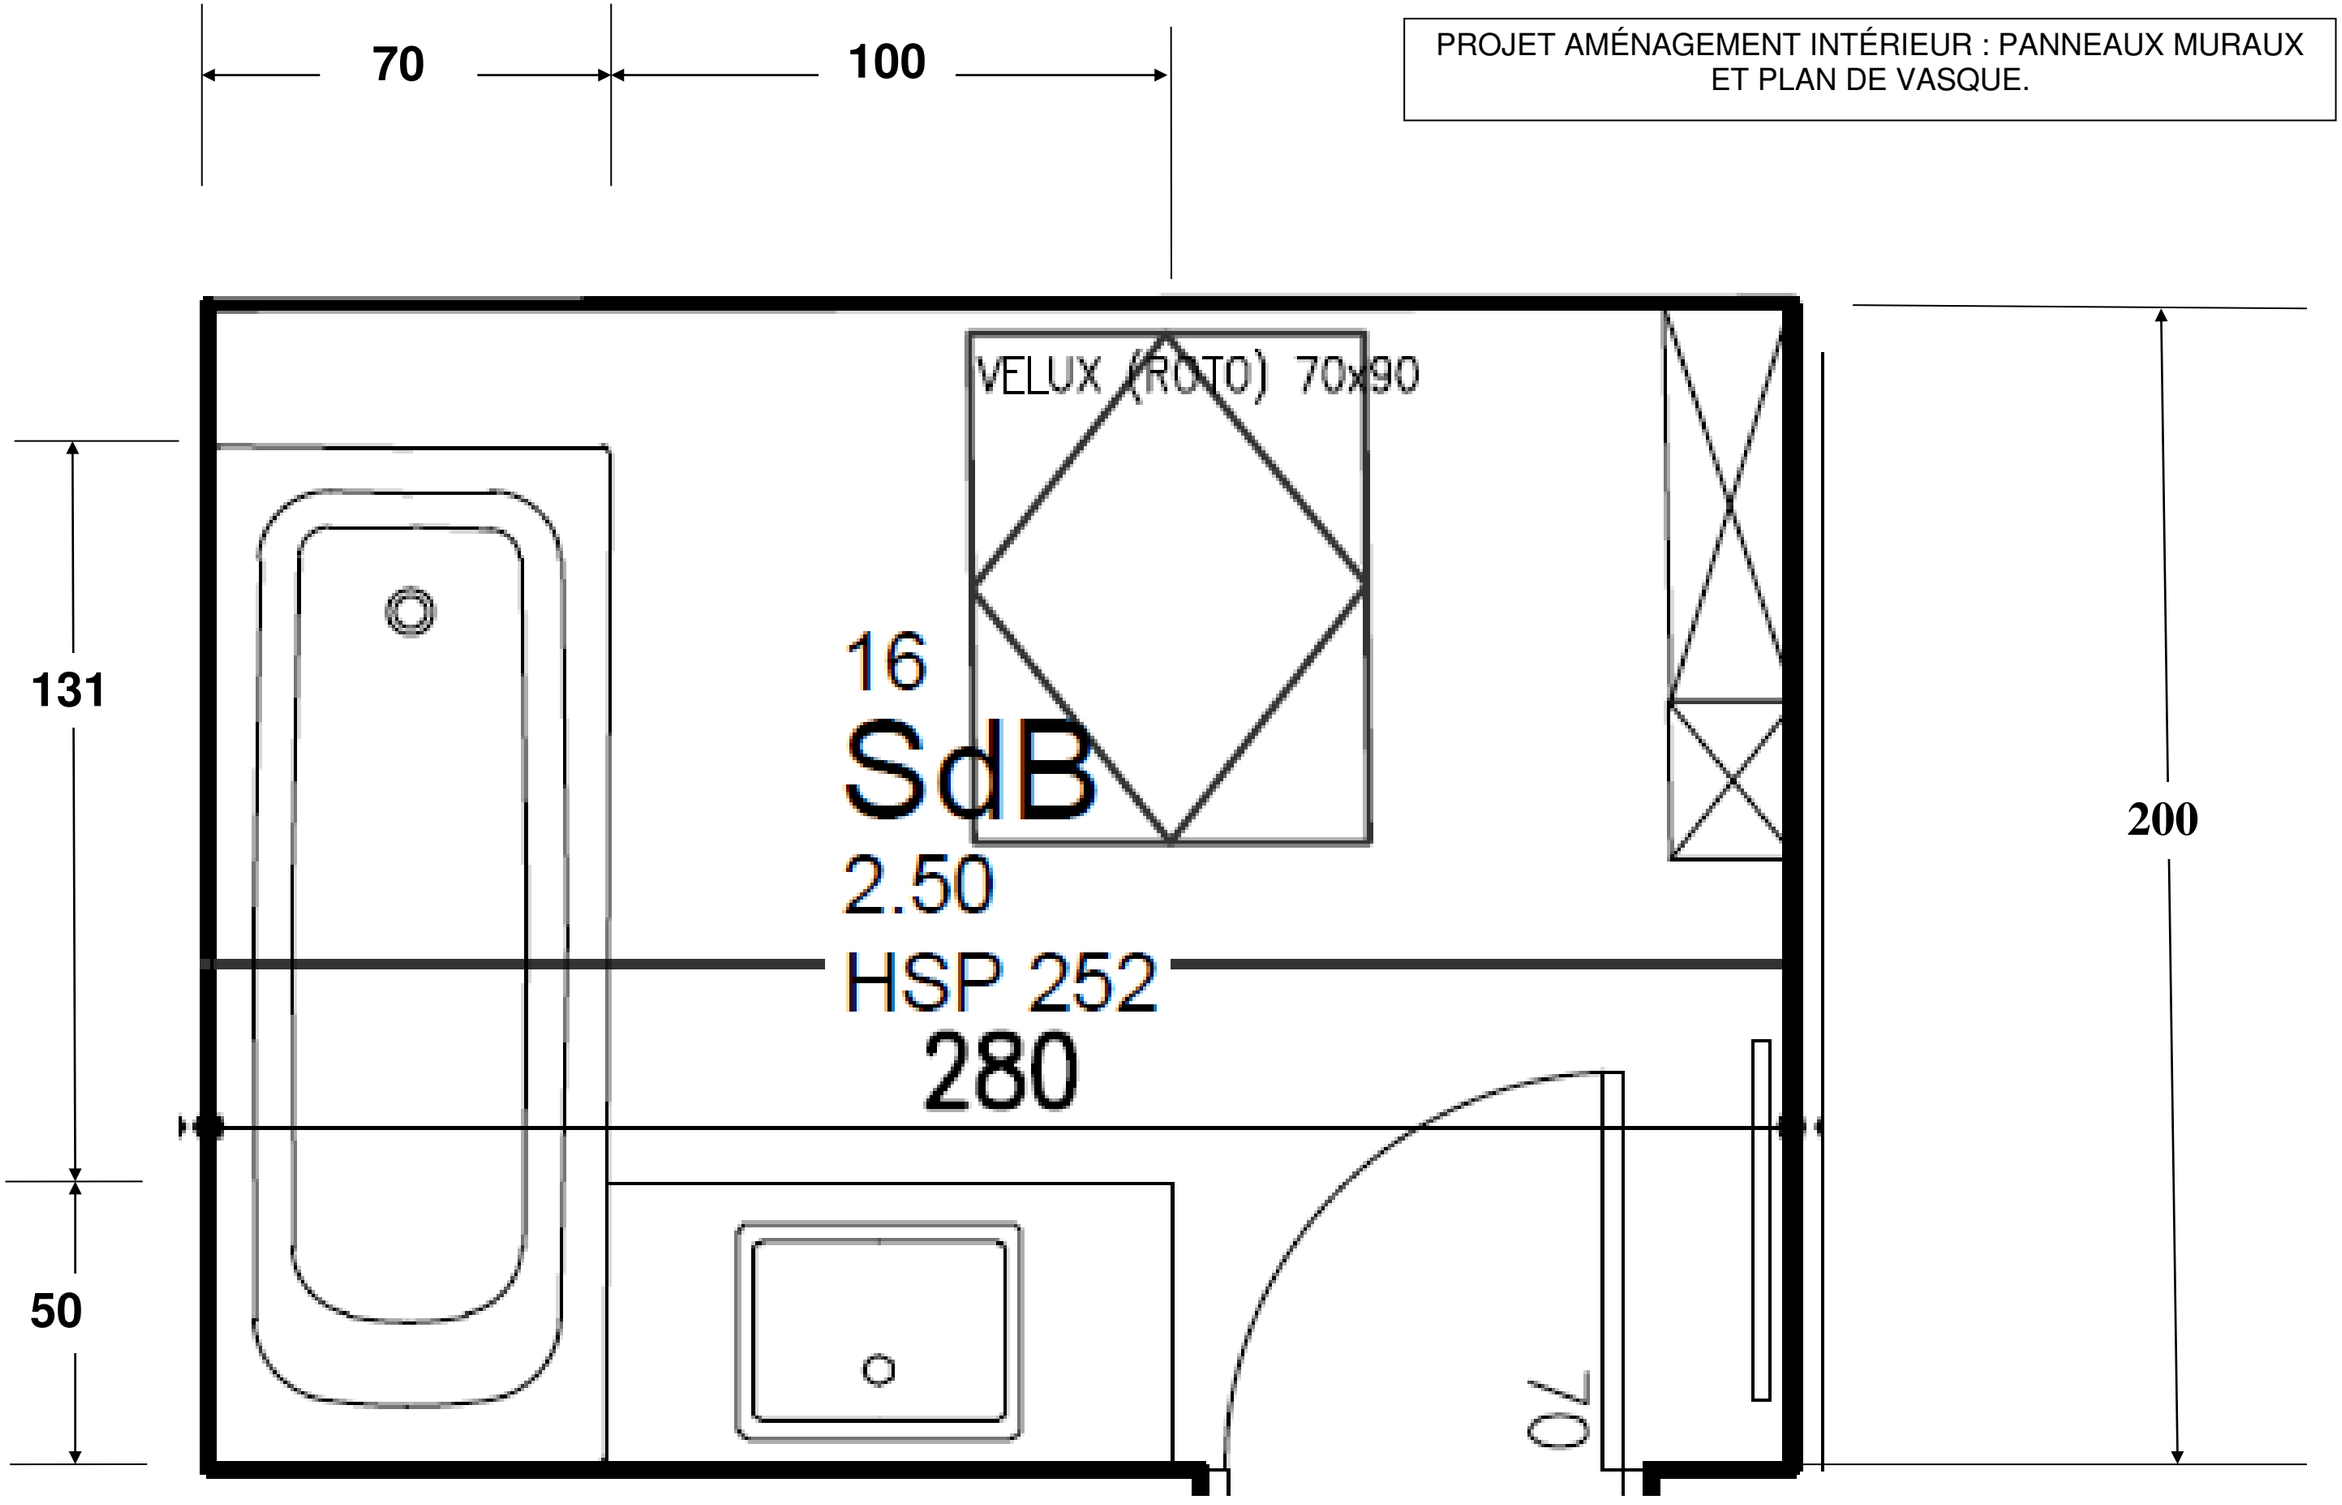

CAP MENUISIER INSTALLATEUR	Code : 2306-CAP MI EP1	Session 2023	DOSSIER TECHNIQUE
EP1 Préparation de la mise en œuvre sur chantier	Durée : 3h00	Coefficient : 4	DT 8/9

POSE D'UN OUVRAGE EXTÉRIEUR : BARDAGE BOIS ET HABILLAGES
TABLEAU DE FENÊTRE

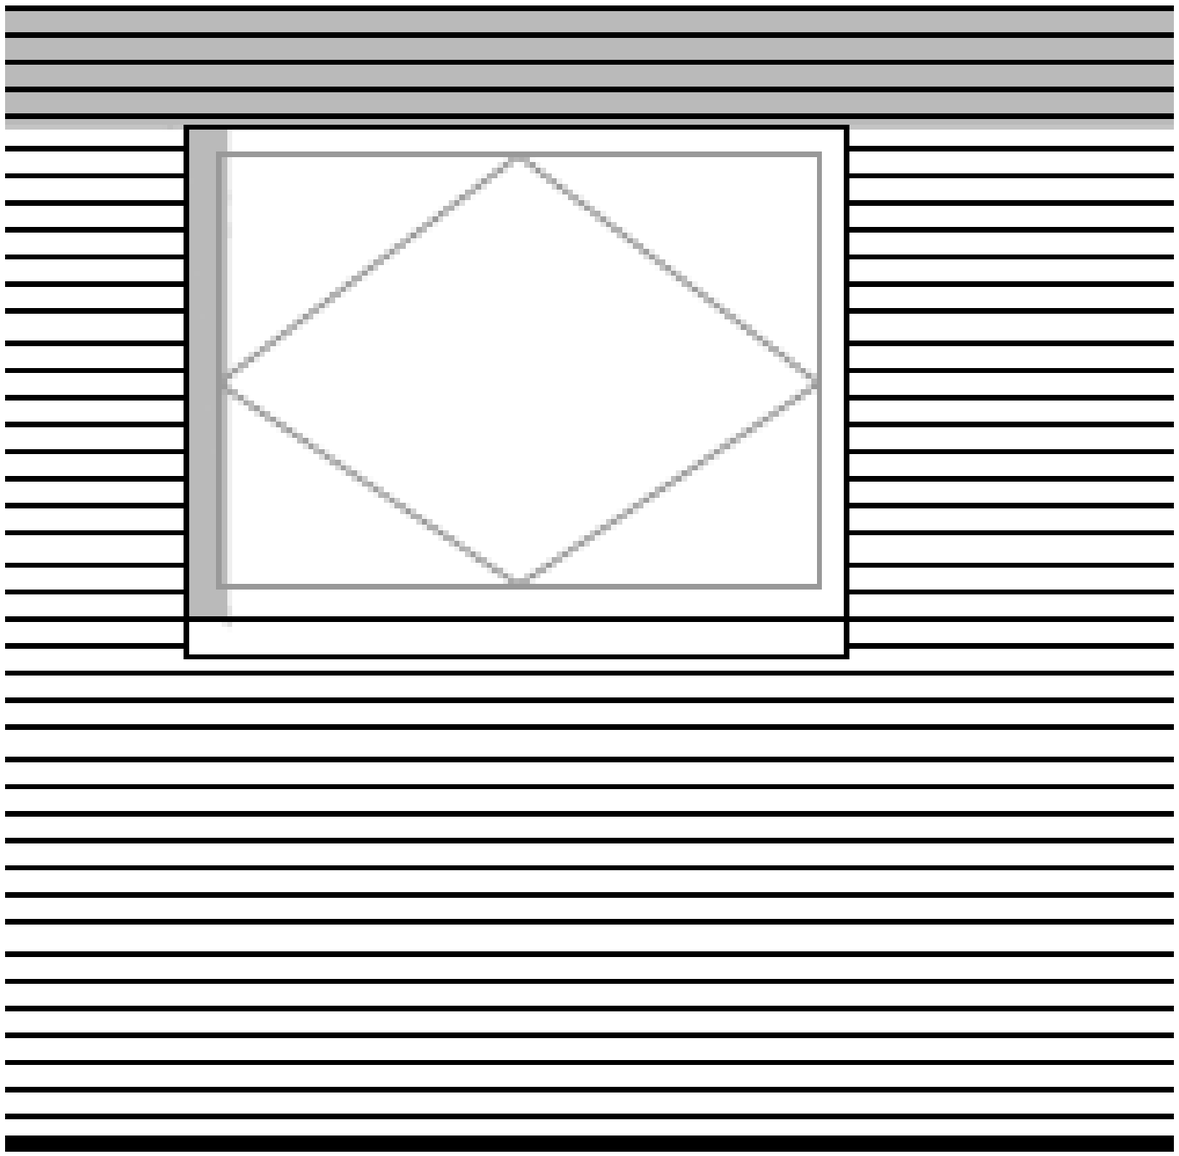


Schéma de représentation qui ne correspond pas au bardage qui sera posé.

Copyright © 2026 FormaV. Tous droits réservés.

Ce document a été élaboré par FormaV© avec le plus grand soin afin d'accompagner chaque apprenant vers la réussite de ses examens. Son contenu (textes, graphiques, méthodologies, tableaux, exercices, concepts, mises en forme) constitue une œuvre protégée par le droit d'auteur.

Toute copie, partage, reproduction, diffusion ou mise à disposition, même partielle, gratuite ou payante, est strictement interdite sans accord préalable et écrit de FormaV©, conformément aux articles L.111-1 et suivants du Code de la propriété intellectuelle. Dans une logique anti-plagiat, FormaV© se réserve le droit de vérifier toute utilisation illicite, y compris sur les plateformes en ligne ou sites tiers.

En utilisant ce document, vous vous engagez à respecter ces règles et à préserver l'intégrité du travail fourni. La consultation de ce document est strictement personnelle.

Merci de respecter le travail accompli afin de permettre la création continue de ressources pédagogiques fiables et accessibles.